


PROFIL PODŁUŻNY SIECI WODOCİĄGOWEJ
CZERWONE STOGI, gmina MALBORK
Skala 1:100/500
odcinek: Pz16–Hp4

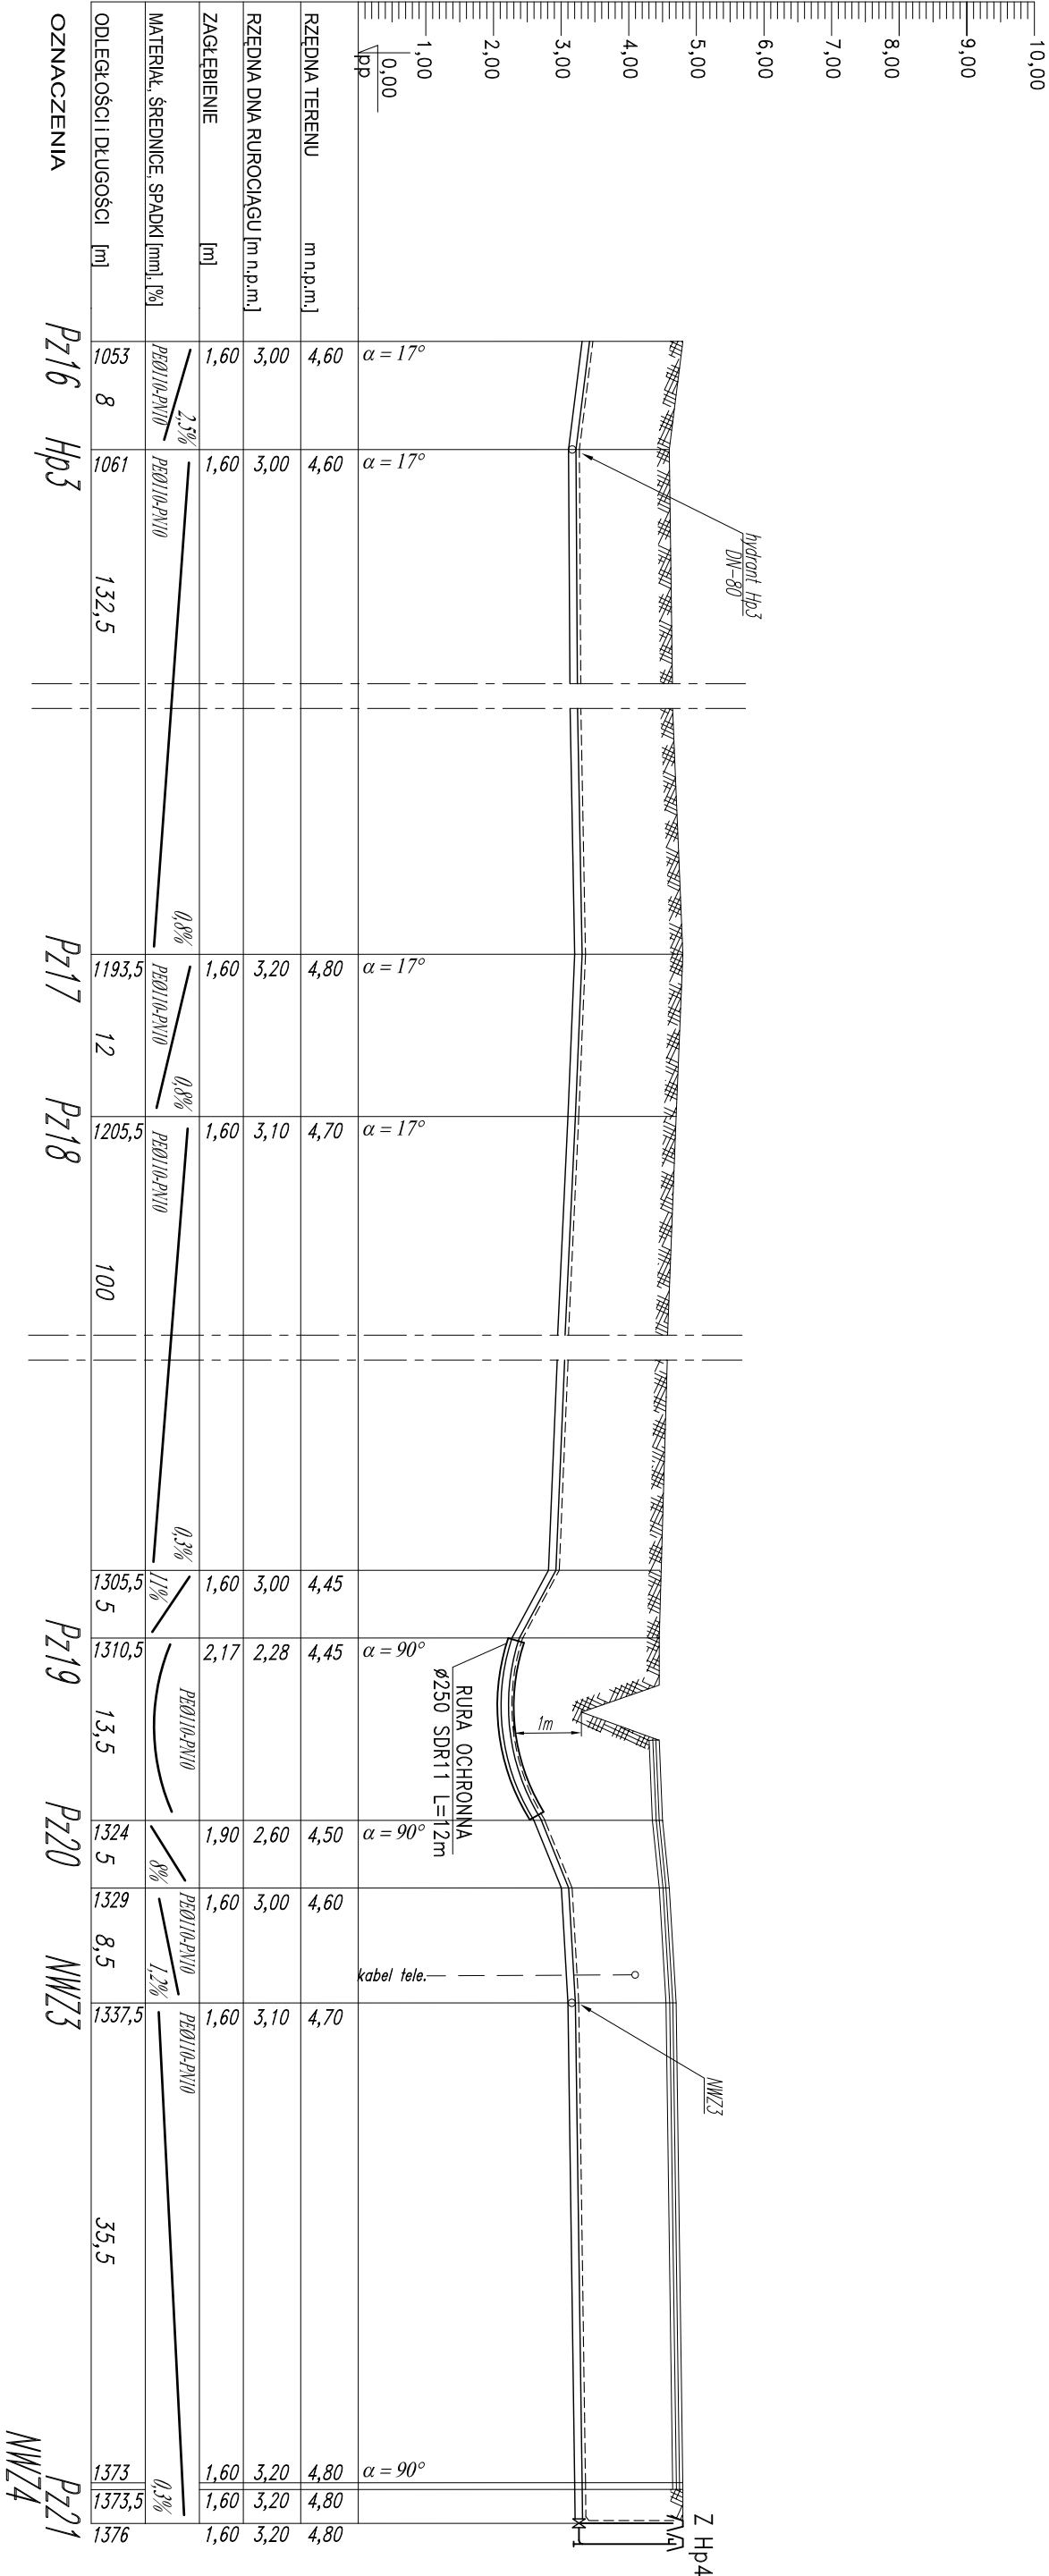

BIURO PROJEKTOWO - INŻYNIERSKIE

82-200 MALBORK ul. Prusa 1 tel/fax: (0-55) 272-70-81 e-mail: bph@hydrotem@neostrada.pl NIP 579-113-23-72

ZADANIE: PROJEKT SIECI WODOCİĄGOWEJ Z PRZYLĄCZAMI	Projektant: mgr inż. A. Papaj upr. 1529/EL/90	Skala 1:100/500
LOKALIZACJA: CZERWONE STOGI, gmina MALBORK	Asystent: inż. A. Kędra	Rys. 5
TYTUŁ RYS. PROFIL SIECI WODOCİĄGOWEJ	Sprawdził: inż. J. Popławski upr. POM/0139/POOS/04	Nr zlecenia -

oddruk: