



PROFIL PODŁUŻNY PRZYŁĄCZA WODOCIĄGOWEGO
CZERWONE STOGI, gmina MALBORK
Skala 1:100
odcinek: NWZ1,2-BUDYNEK nr15

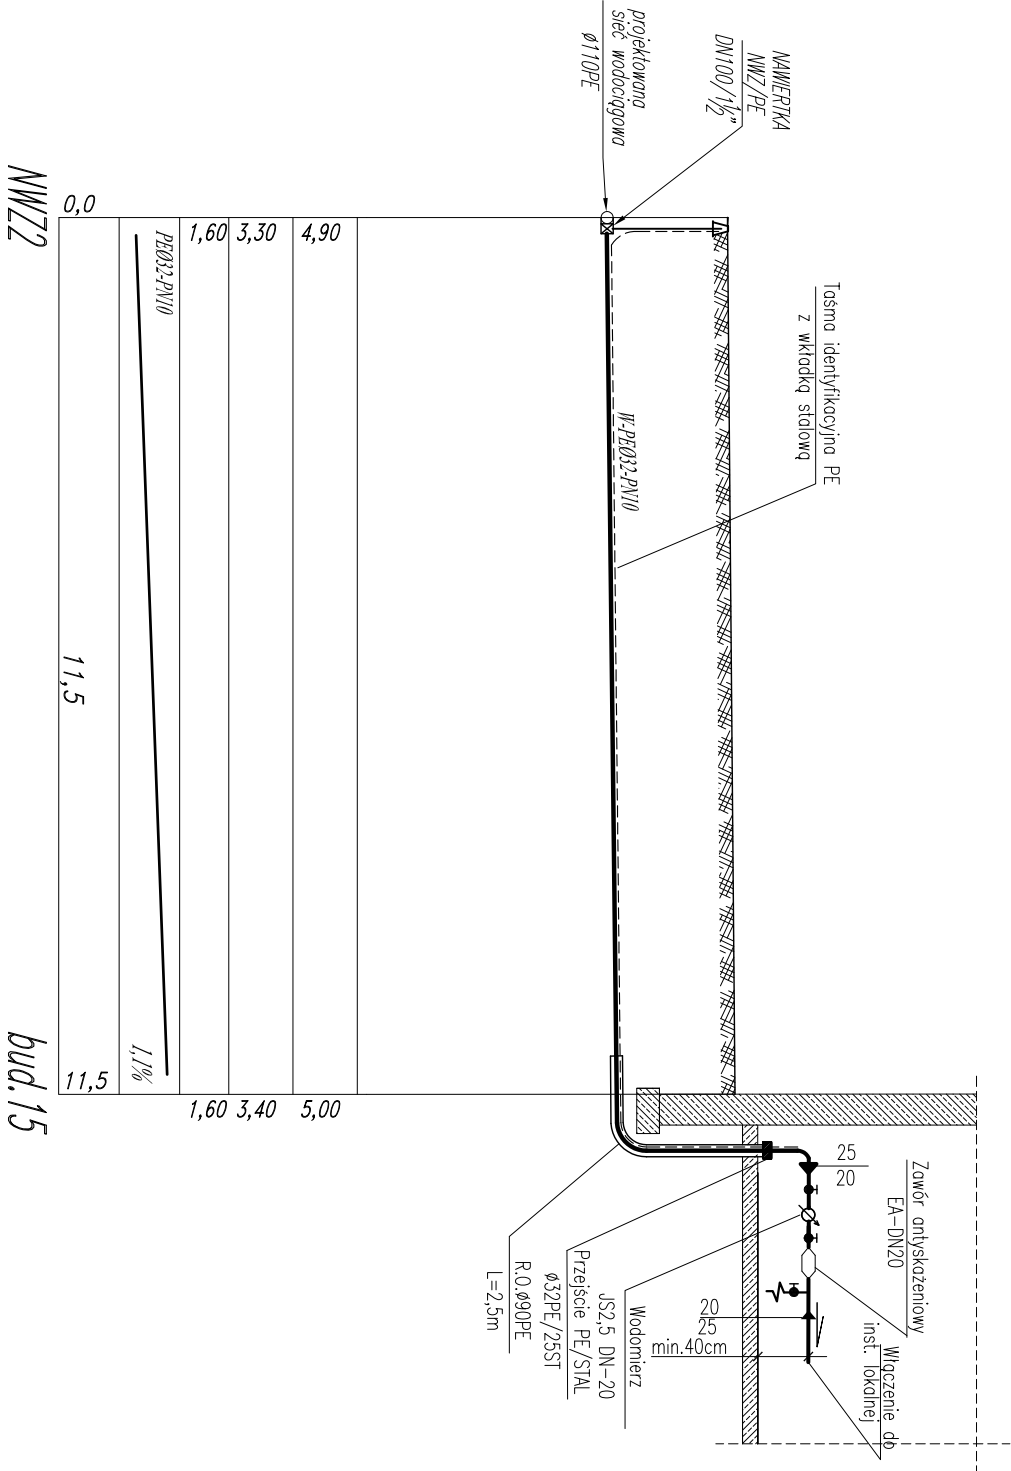

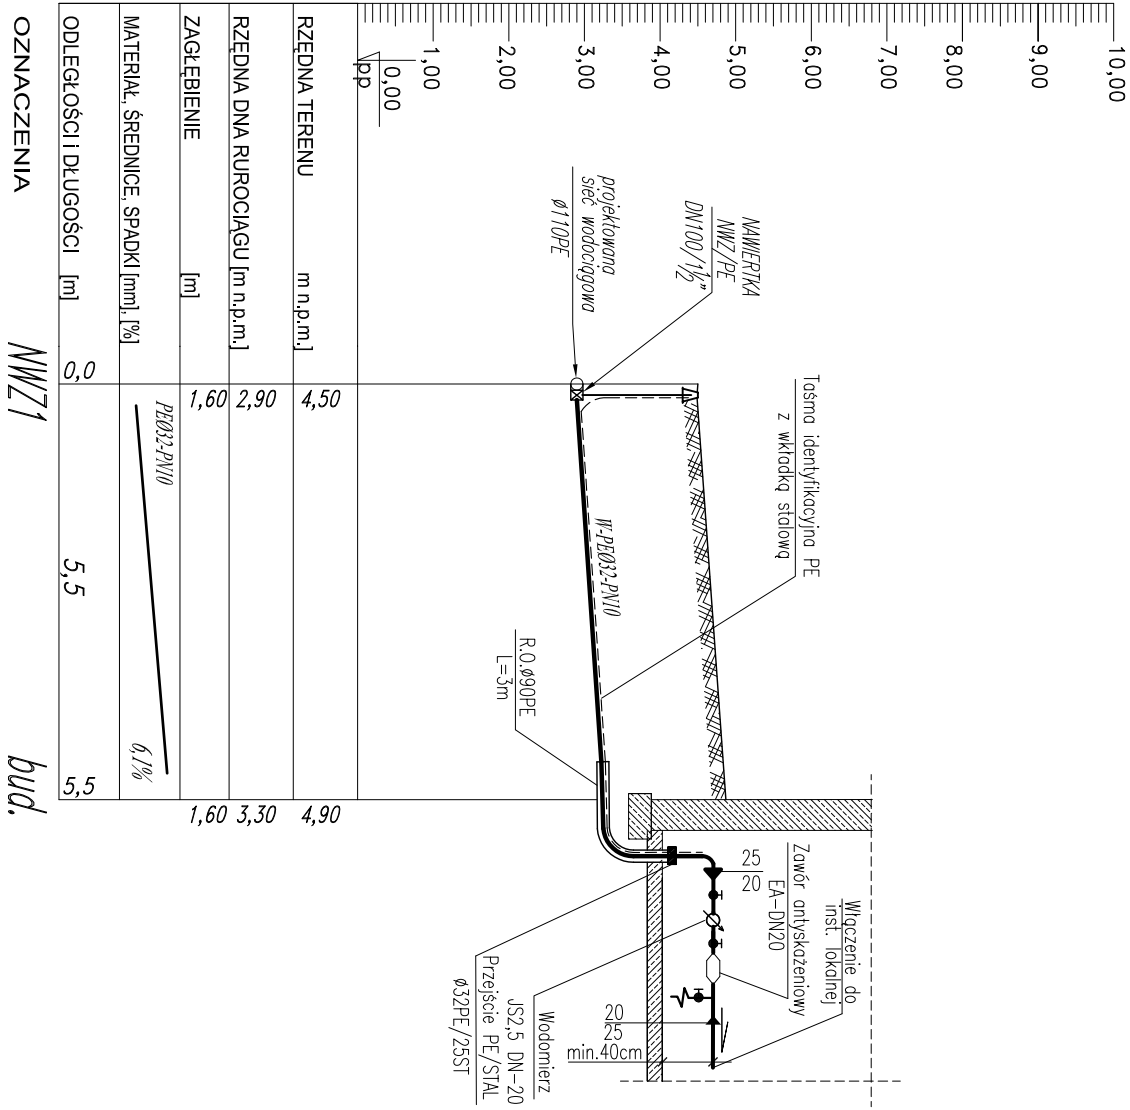

BIURO PROJEKTOWO - INŻYNIERSKIE

82-200 MALBORK ul. Prusa 1 tel/fax: (0-55) 272-70-81 e-mail: bph@hydrotem.pl NIP 579-113-23-72

ZADANIE: PROJEKT SIECI WODOCIĄGOWEJ Z PRZYŁĄCZAMI	Projektant: mgr inż. A. Papaj upr. 1529/EL/90	Skala 1:100
LOKALIZACJA: CZERWONE STOGI, gmina MALBORK	Asystent: inż. A. Kędra	Rys. 6
TYTUŁ RYS. PROFIL PRZYŁĄCZA WODOCIĄGOWEGO	Sprawił: inż. J. Popiawski upr. POM/0139/POOS/04	Nr zlecenia -

oddruk: