
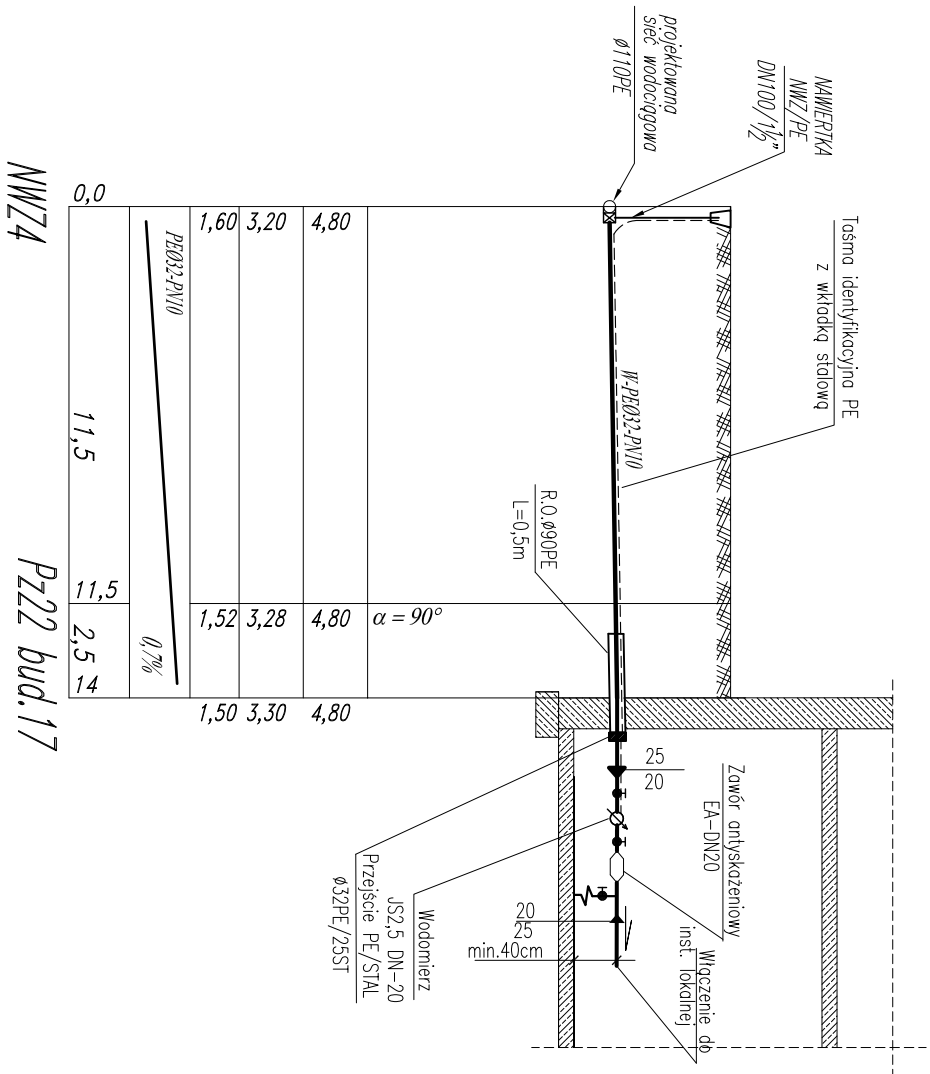


PROFIL PODŁUŻNY PRZYŁĄCZA WODOCIĄGOWEGO
CZERWONE STOGI, gmina MALBORK
Skala 1:100/200
odcinek: NWZ2,3–BUDYNEK nr12,17

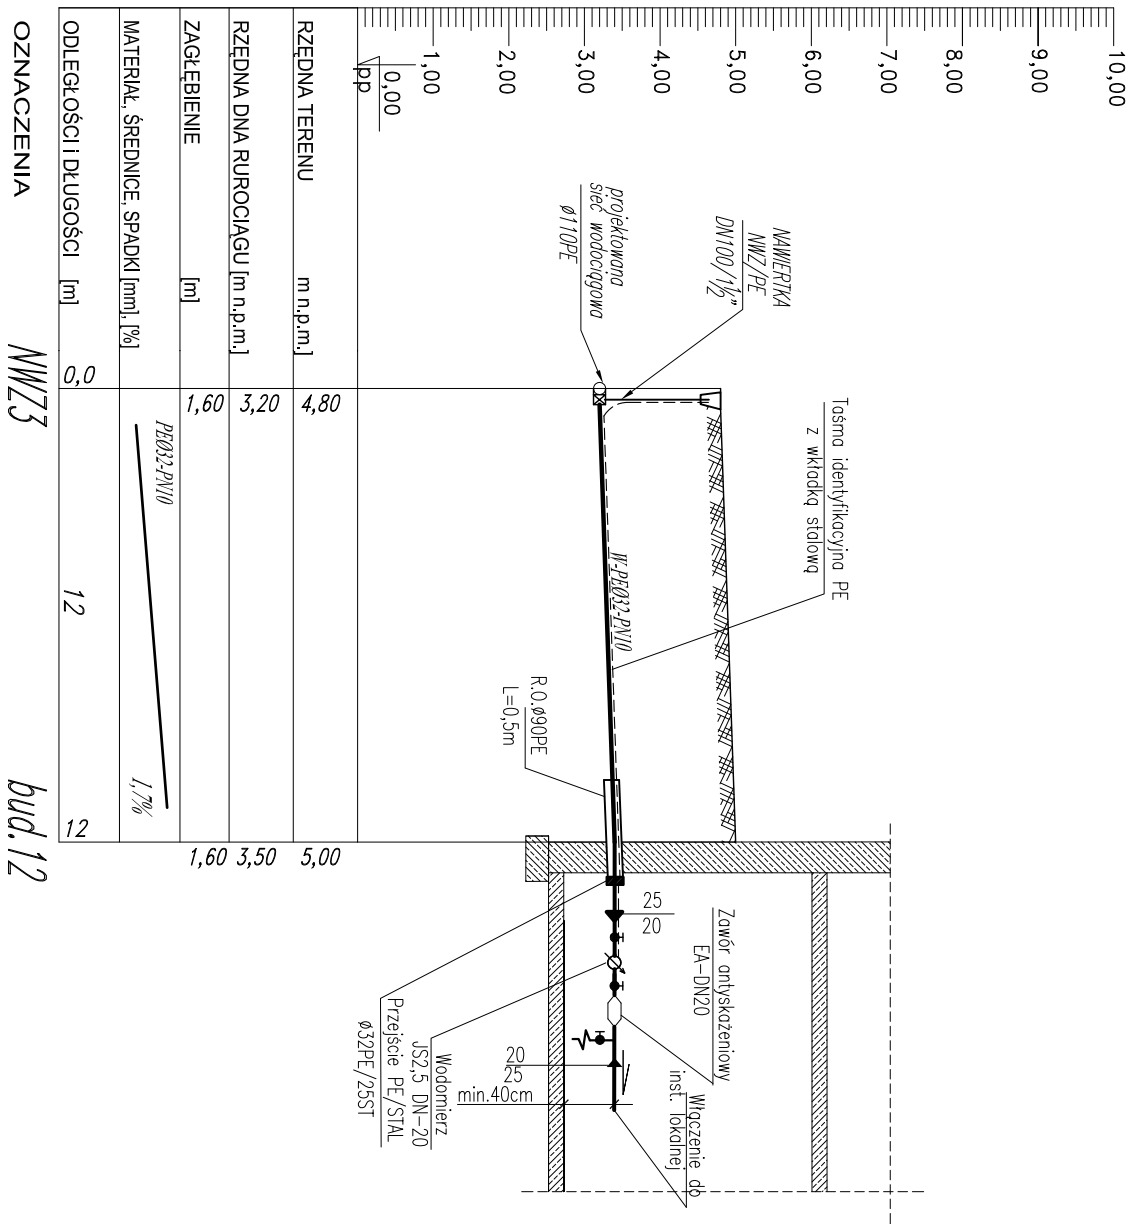

BIURO PROJEKTOWO - INWESTYCYJNE

82-200 MALBORK ul. Prusa 1 tel/fax: (0-55) 272-70-81 e-mail: bph@hydrotem.pl NIP 579-113-23-72

ZADANIE:
PROJEKT SIECI WODOCIĄGOWEJ
Z PRZYŁĄCZAMI

LOKALIZACJA:
CZERWONE STOGI, gmina MALBORK

TYTUŁ RYS.
PROFIL PRZYŁĄCZA WODOCIĄGOWEGO

oddruk:

Projektant:
mgr inż. A. Papaj
upr. 1529/EL/90

Asystent:
inż. A. Kędra

Sprawdził:
inż. J. Popławski
upr. POM/0139/POOS/04

Skala
1:100/200

Rys.
7

Nr zlecenia
-