


PROFIL SIECI WODOCIĄGOWEJ
NOWA WIEŚ OS. POLIGON
Skala 1:100/1000
odcinek: W9–W16

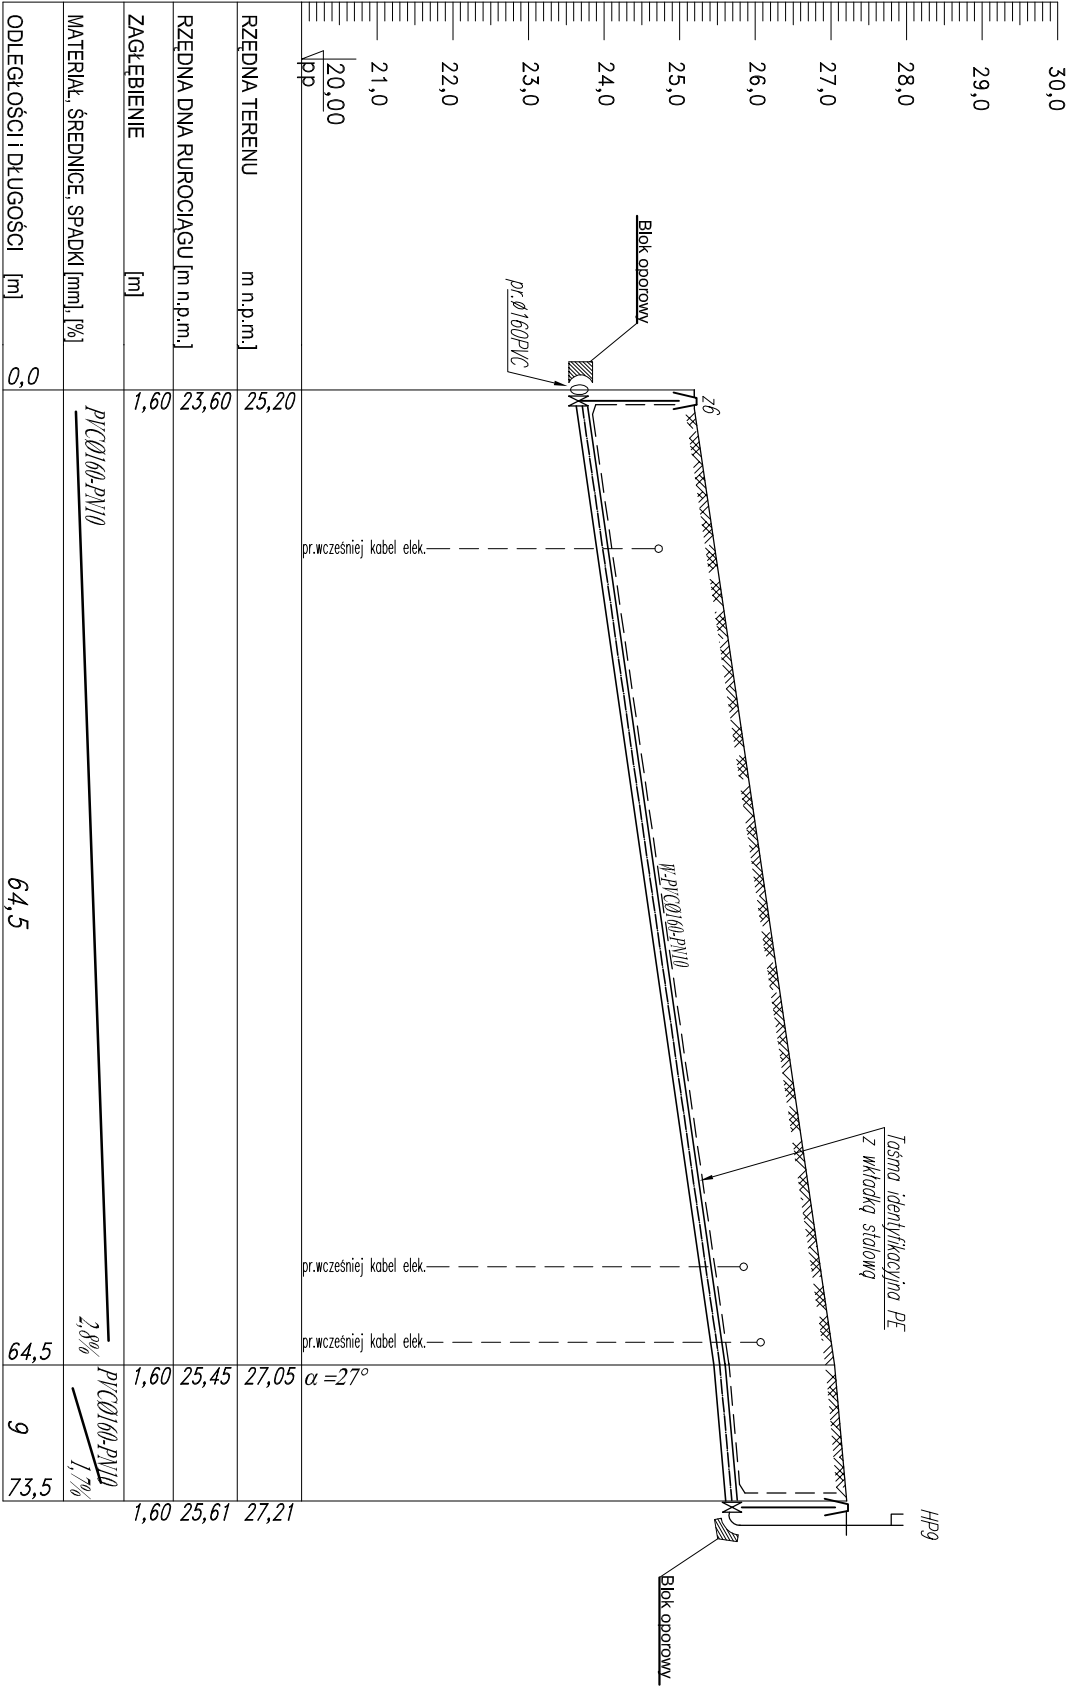

RZĘDNA TERENU	m n.p.m.]	25,20				27,21
RZĘDNA DNA RUROCIĄGU [m n.p.m.]		23,60				25,61
ZAGĘBIENIE	[m]	1,60				1,60
MATERIAŁ, ŚREDNICE, SPADKI [mm], [%]		PPVC0160-PV10			PPVC0160-PV10	
ODLEGŁOŚCI I DŁUGOŚCI [m]		0,0	64,5	64,5	9	73,5
				2,8%	1,7%	

OZNACZENIA W9 Pz9 W16

BIURO PROJEKTOWO - INWESTYCYJNE

82-200 MALBORK ul. Prusa 1 tel/fax: (0-55) 272-70-81 e-mail: bphydroterm@neostrada.pl NIP 579-113-23-72

ZADANIE: PROJEKT SIECI WODOCIĄGOWEJ	Projektant: mgr inż. A. Papaj upr. 1529/EU/90	Skala 1:100/1000
LOKALIZACJA: NOWA WIEŚ OS. POLIGON	Asystent: tech.bud. L. Pestka	Rys. 5
TYTUŁ RYS. PROFIL SIECI WODOCIĄGOWEJ	Sprawdził : mgr inż. J. Poprawski upr. POM/0139/POOS/04	Nr zlecenia 6032

odcinek: W9-W16