



PROFIL SIECI WODOCIAĞOWEJ
NOWA WIEŚ OŚ. POLIGON
Skala 1:100/1000
odcinek: W3-W7

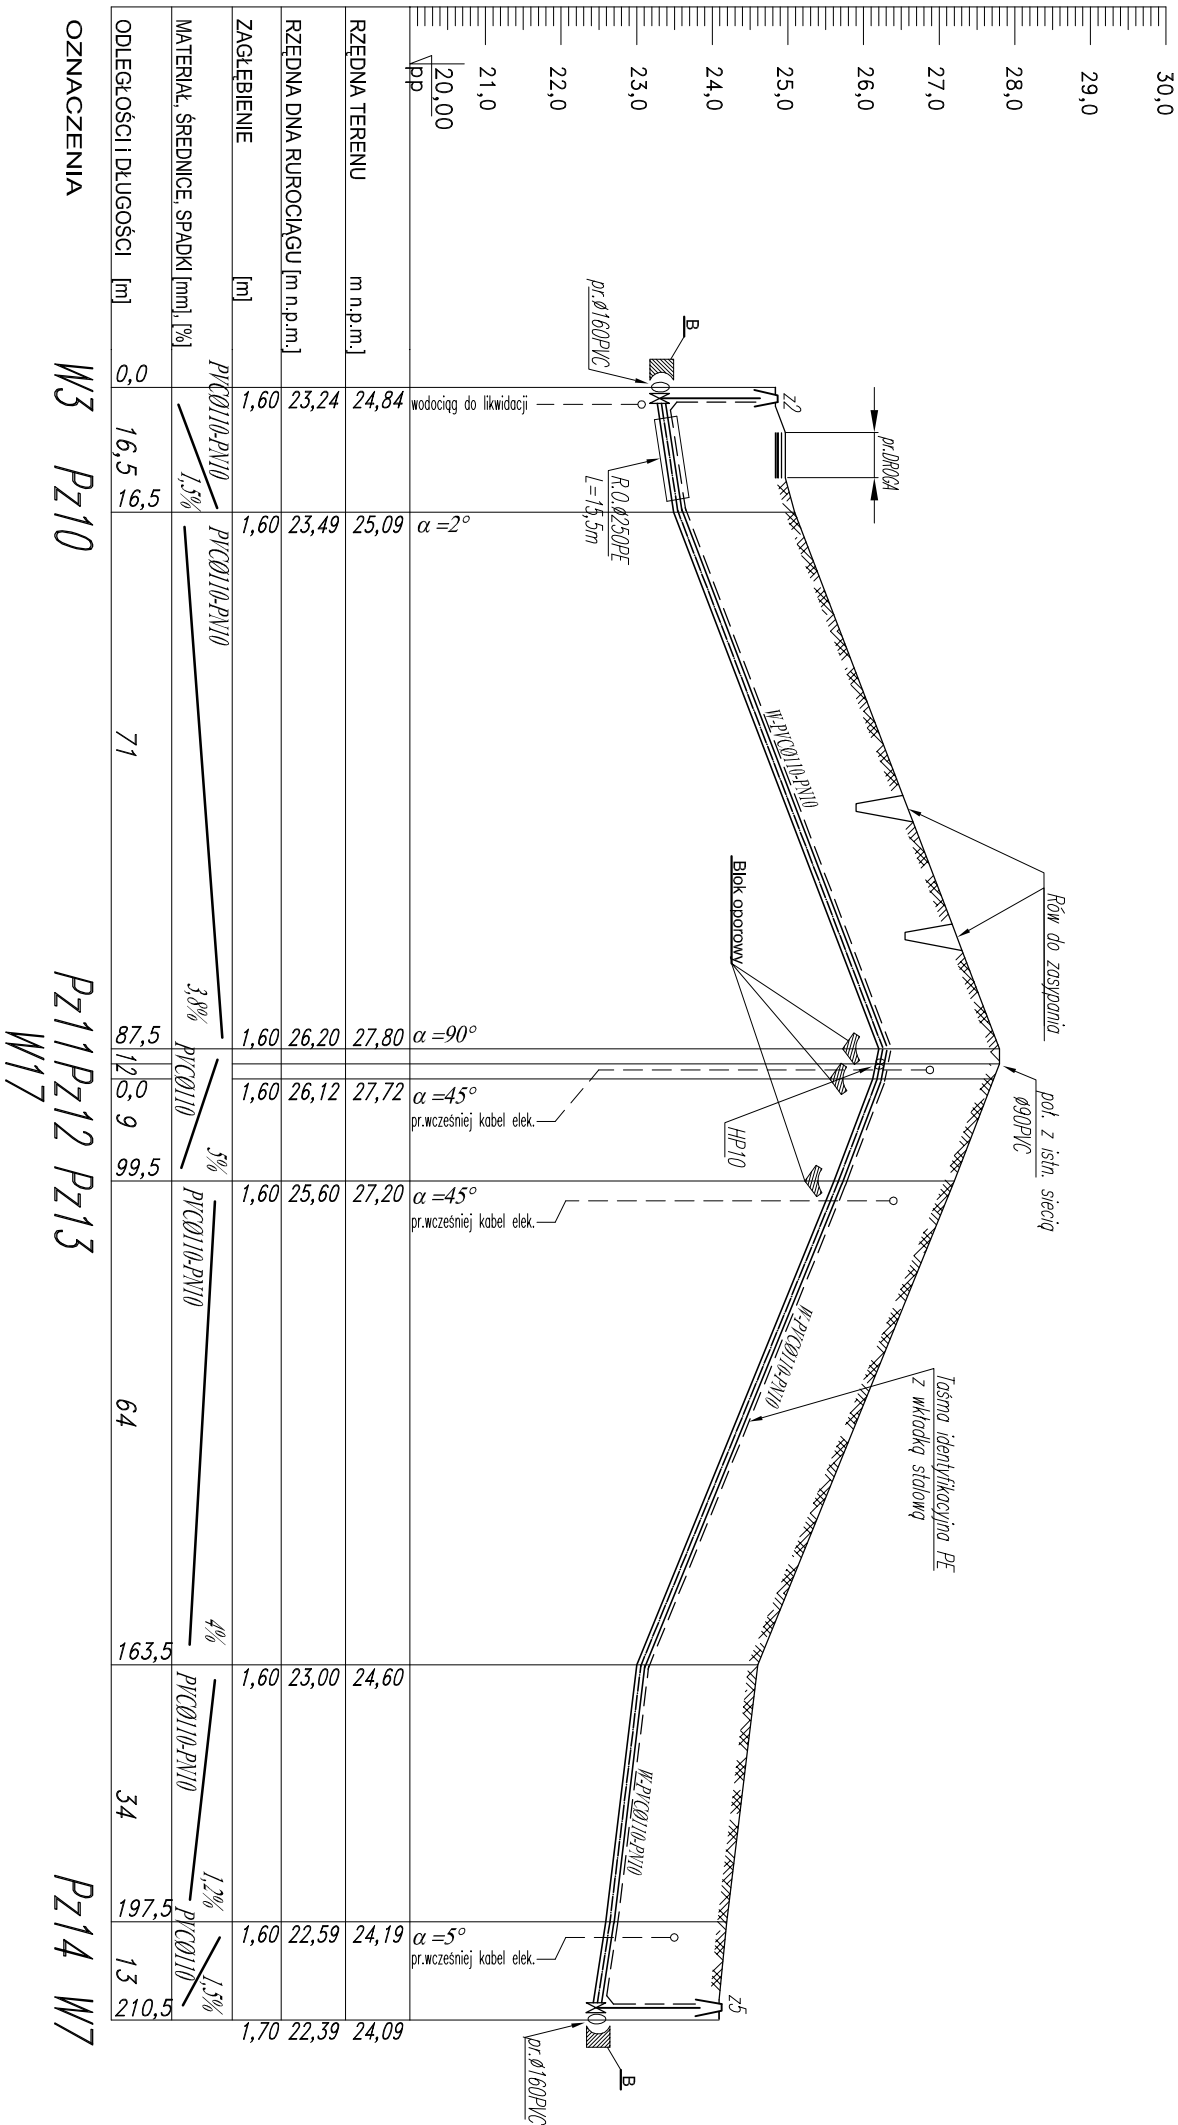

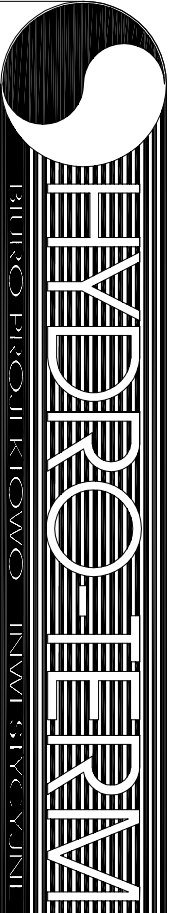

BIURO PROJEKTOWO - INŻYNIERSKIE

82-200 MALBORK ul. Prusa 1 tel/fax: (0-55) 272-70-81 e-mail: biuro@hydroterra.pl NIP 579-113-23-72

ZADANIE:
PROJEKT SIECI WODOCIAĞOWEJ

LOKALIZACJA:
NOWA WIEŚ OŚ. POLIGON

TYTUŁ RYS.:
PROFIL SIECI WODOCIAĞOWEJ
odcinek: W3-W7

Projektant:
mgr inż. A. Papaj
upr. 1529/EL/90

Asystent:
tech.bud. L. Pestka

Sprawdził:
mgr inż. J. Poprawski
upr. POM/0139/POOS/04

Skala
1:100/1000

Rys.
6

Nr zlecenia
6032