



PROFIL SIECI WODOCIĄGOWEJ
NOWA WIEŚ DZ. NR 154, 155
SKALA 1:100/500
ODCINEK W1-Pz2

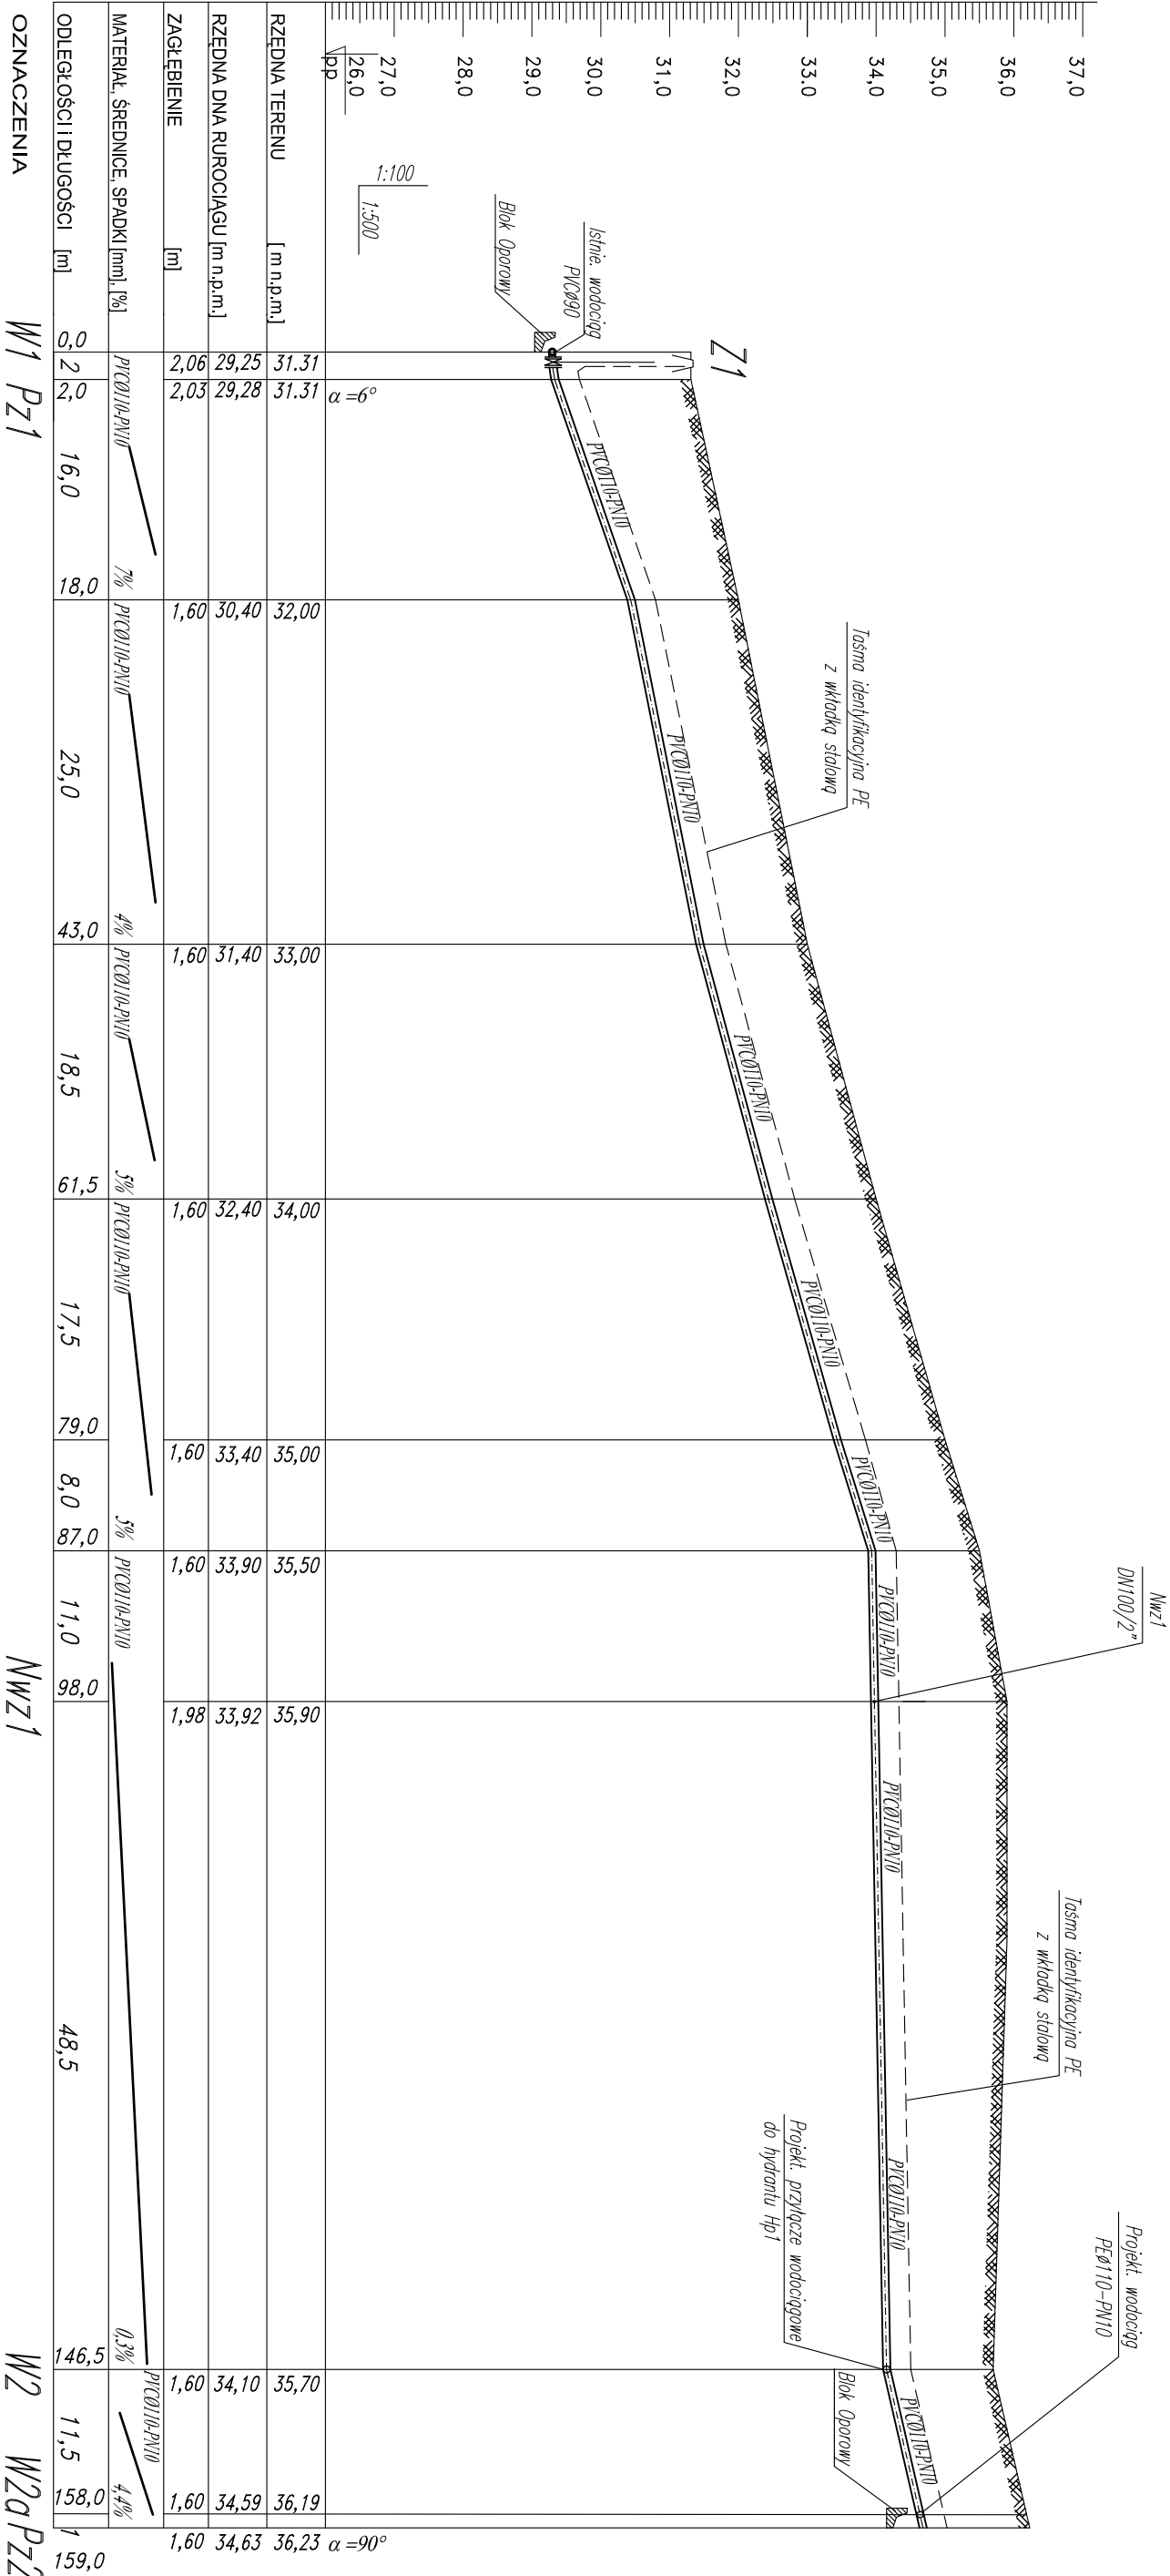

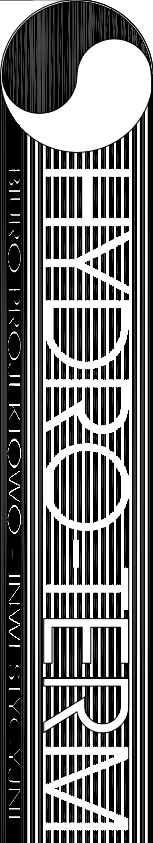

WODOPROJEKT WARSZAWA

82-200 MALBORK, Al. Wojska Polskiego 90 AB | tel/fax: (0-55) 272-70-81 | e-mail: biuro@hydroteam.sreka.pl | NIP 579-113-23-72

ZADANIE: PROJEKT PRZYŁĄCZA WODOCIĄGOWEGO	Projektant mgr inż. A. Papsaj upr. 15291EL/90	Skala 1:100/500
LOKALIZACJA: NOWA WIEŚ, DZ. NR 154, 155	Asystent M. Wdowiak	
TYTUŁ RYS. PROFIL SIECI WODOCIĄGOWEJ ODCINEK W1-Pz2	Sprawdzający mgr inż. J. Popławski upr. POM0139/P00S04	Nr rys. 2