



PROFIL SIECI WODOCIAŁOWEJ
NOWA WIEŚ DZ. NR 154, 155
SKALA 1:100/500
ODCINEK Pz2-W3

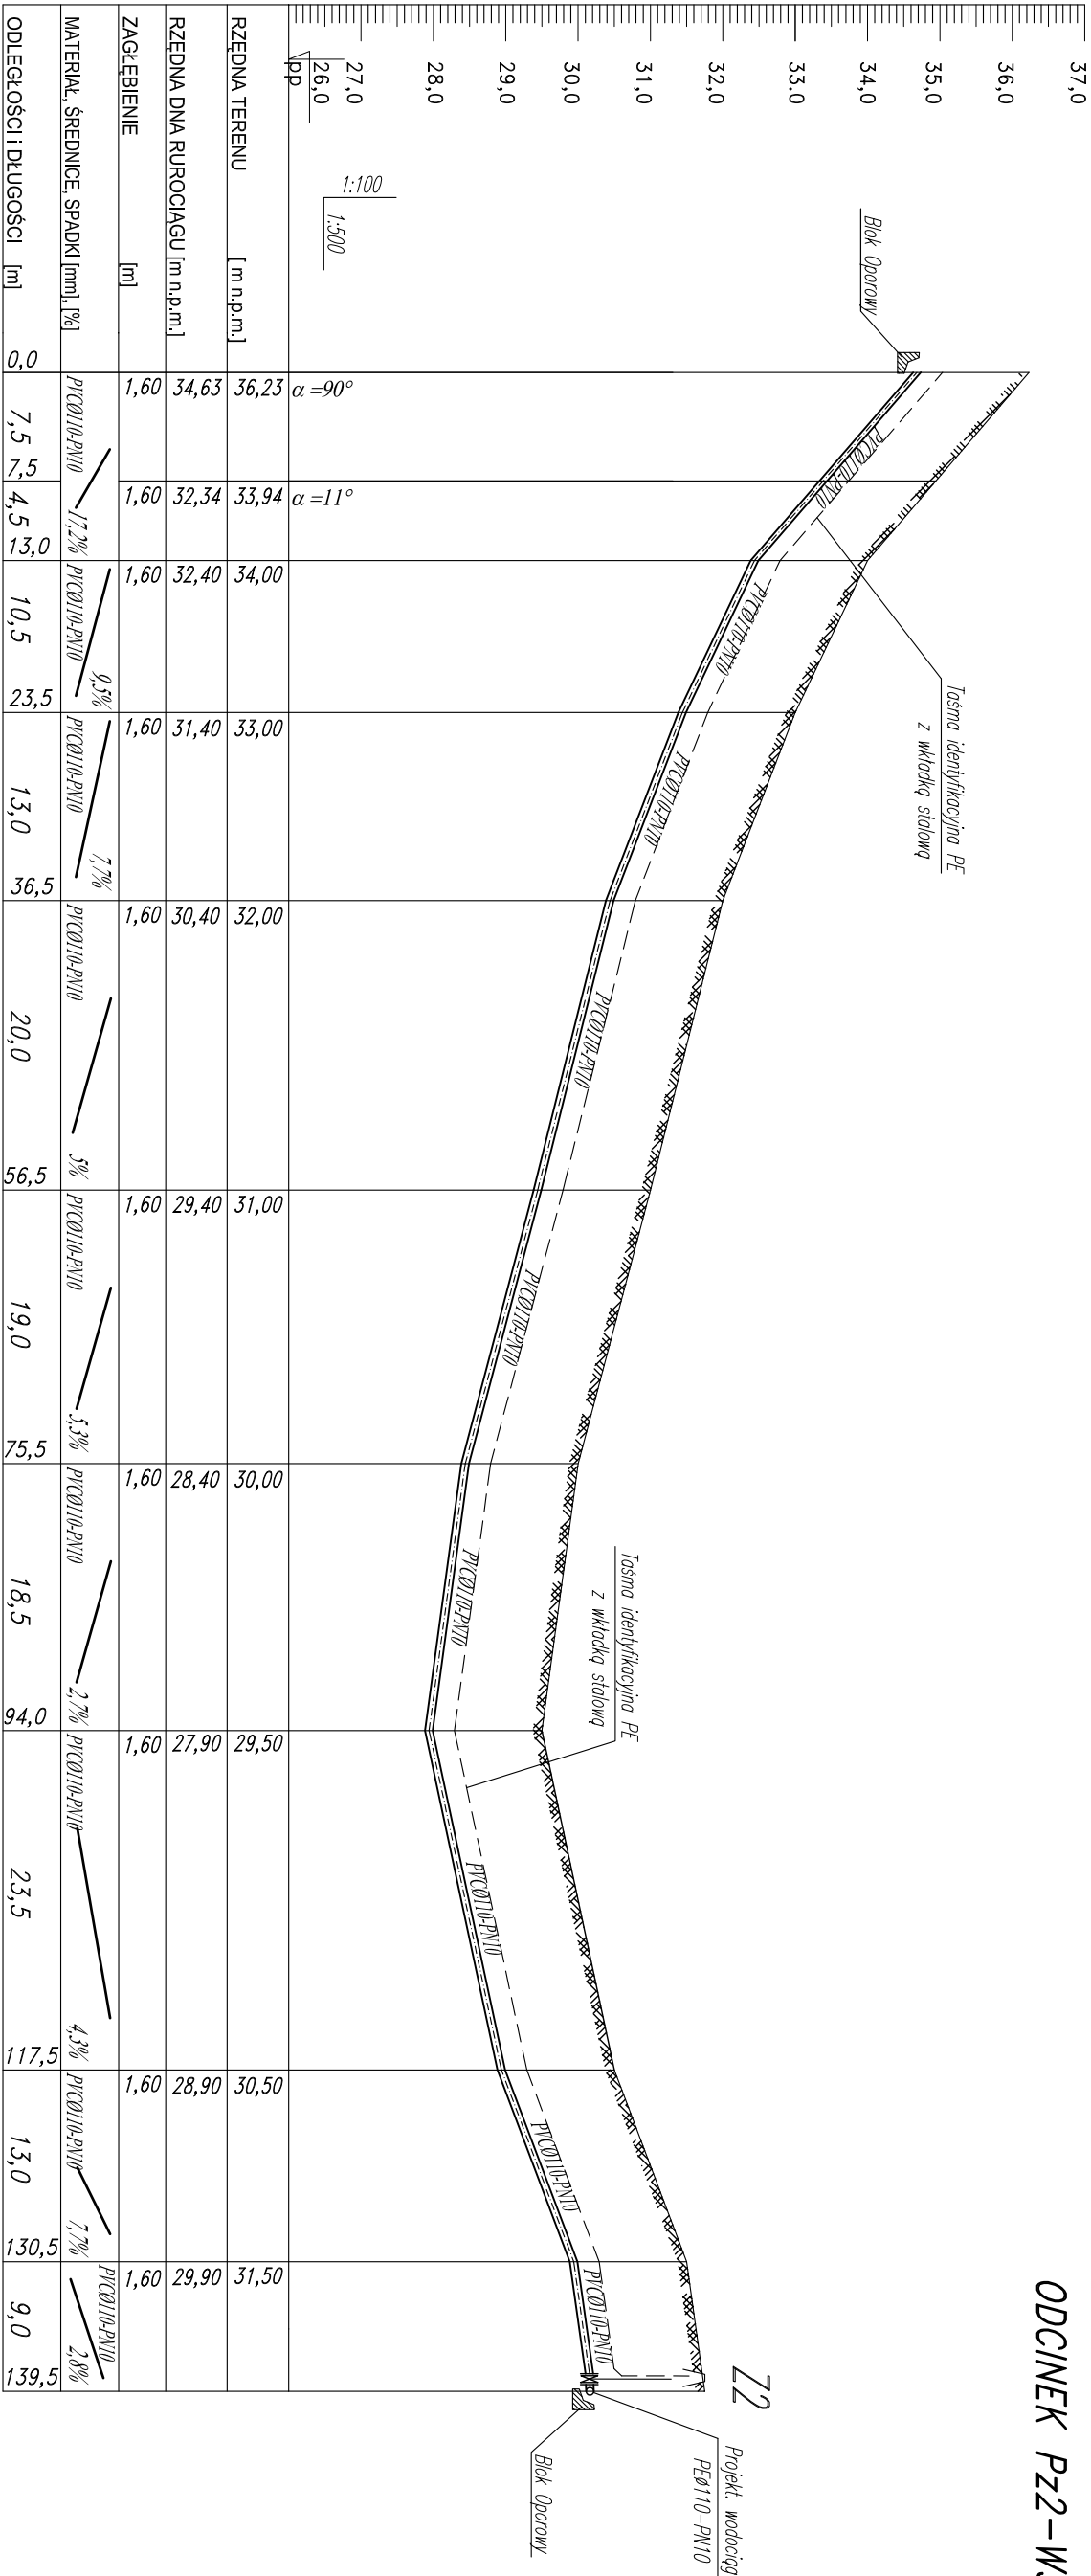

OZNACZENIA Pz2 Pz2a

W3
Z2

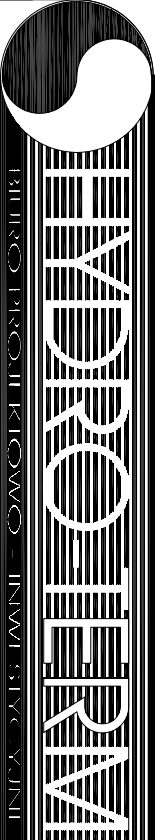

WODOKANALIZACJA
INWESTYCJA JAKI

82-200 MALBORK, Al. Wojska Polskiego 90 A/B tel/fax: (0-55) 272-70-81 e-mail: biuro@hydrotech.srebia.pl NIP 979-113-23-72

ZADANIE: PROJEKT PRZYLĄCZA WODOCIAŁOWEGO	Projektant mgr inż. A. Papis upr. 15291EL/90	Skala 1:100/500
LOKALIZACJA: NOWA WIEŚ, DZ. NR 154, 155	Asystent M. Wdowiak	
TYTUŁ RYS. PROFIL SIECI WODOCIAŁOWEJ ODCINEK Pz2-W3	Sprawdzający mgr inż. J. Popławski upr. POM/0139/P/OOS/04	