


PROFIL SIECI WODOCIĄGOWEJ
NOWA WIEŚ DZ. NR 154, 155
SKALA 1:100
ODCINKI W3-Hp2

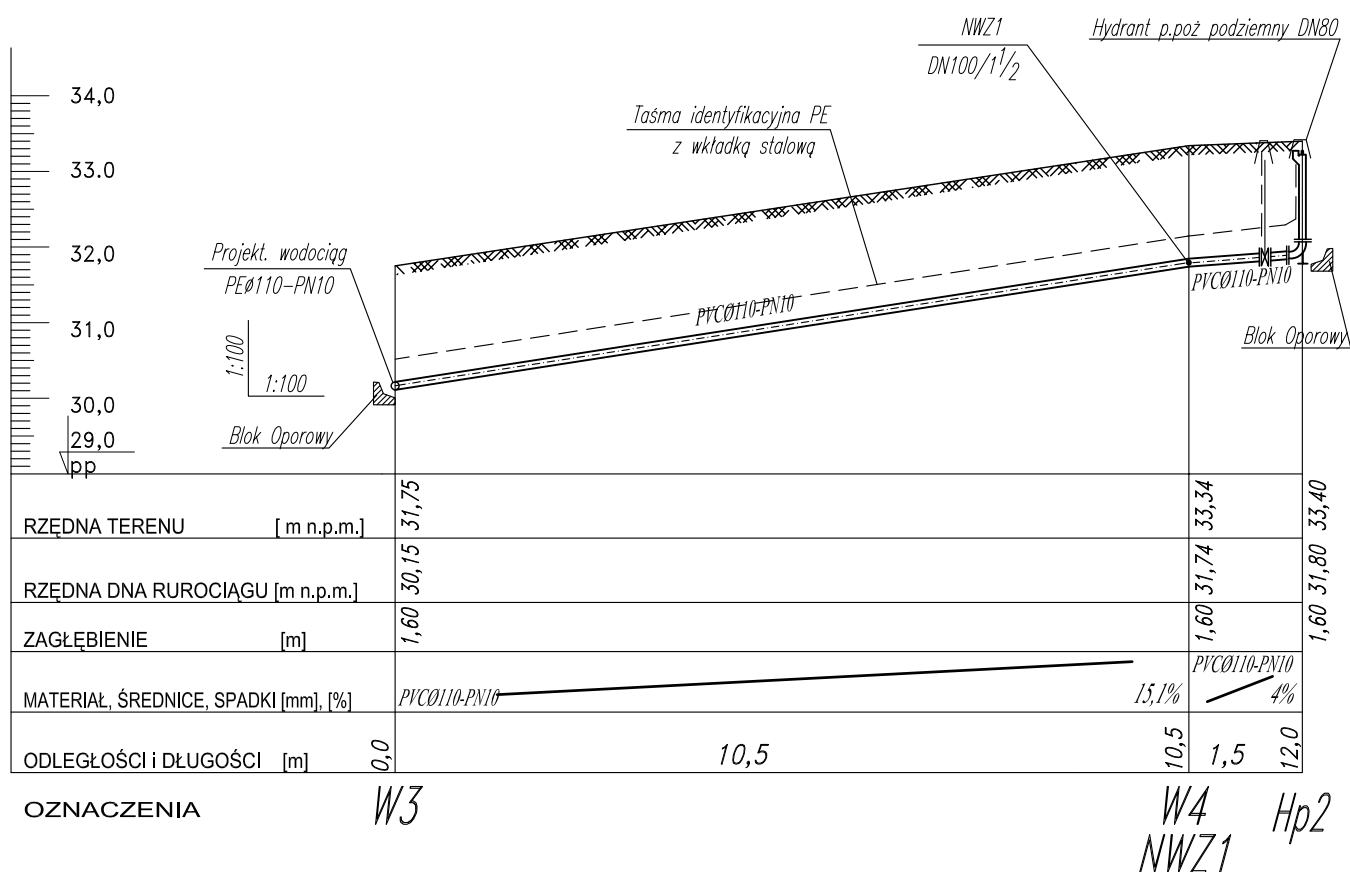

82-200 MALBORK Al. Wojska Polskiego 90 A/B tel/fax. (0-55) 272-70-81 e-mail: biuro@hydroterm.strefa.pl NIP 579-113-23-72

ZADANIE: PROJEKT PRZYŁĄCZA WODOCIĄGOWEGO	Projektant	mgr inż. A. Papaj upr. 1529/EL/90	Skala 1:100 Nr rys.
LOKALIZACJA: NOWA WIEŚ, DZ. NR 154, 155	Asystent	M. Wdowiak	
TYTUŁ RYS. PROFIL SIECI WODOCIĄGOWEJ ODCINEK W3-Hp2	Sprawdzający	mgr inż. J. Popławski upr. POM/0139/POOS/04	4