



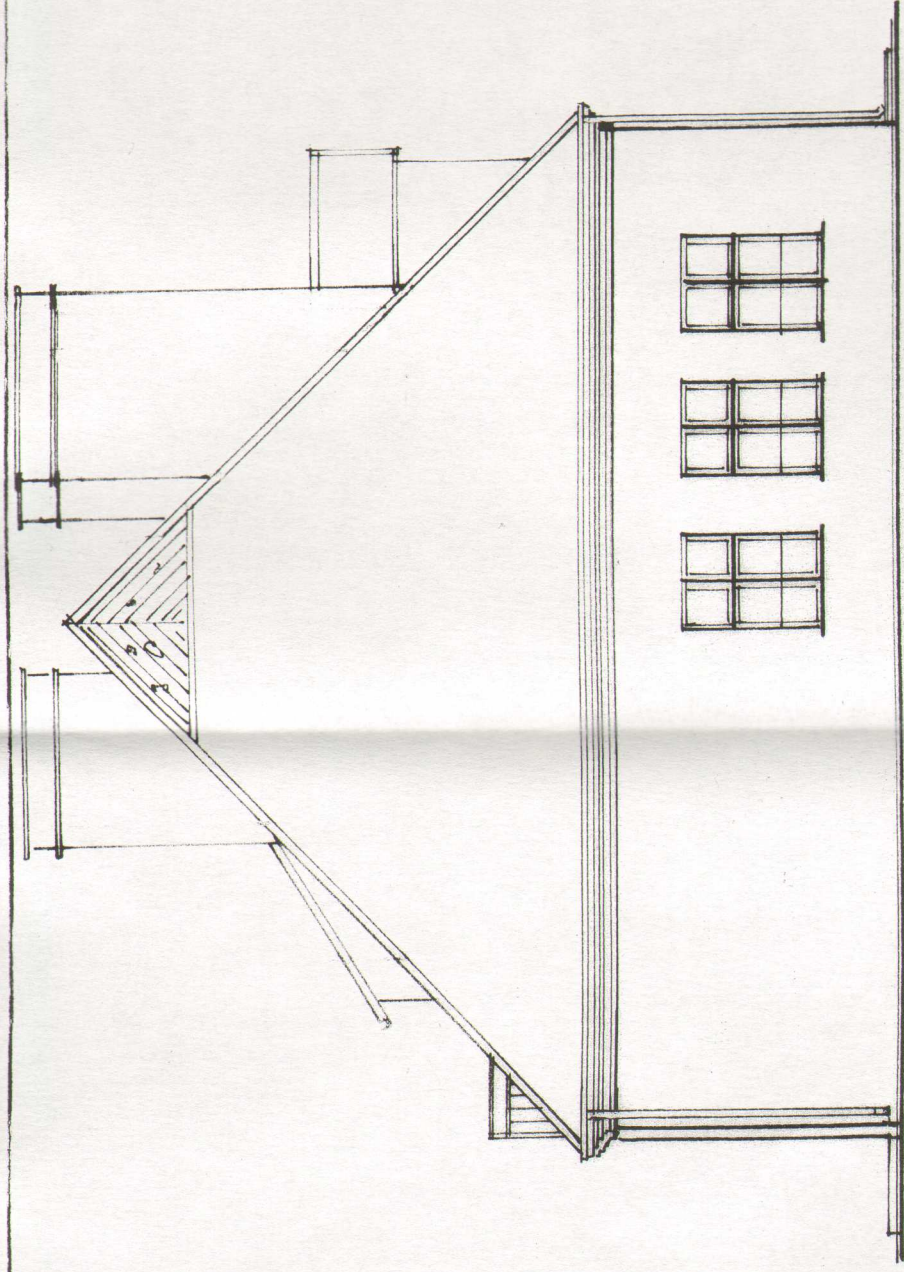

ELEWACJA WSCHODNIA SKALA 1:100

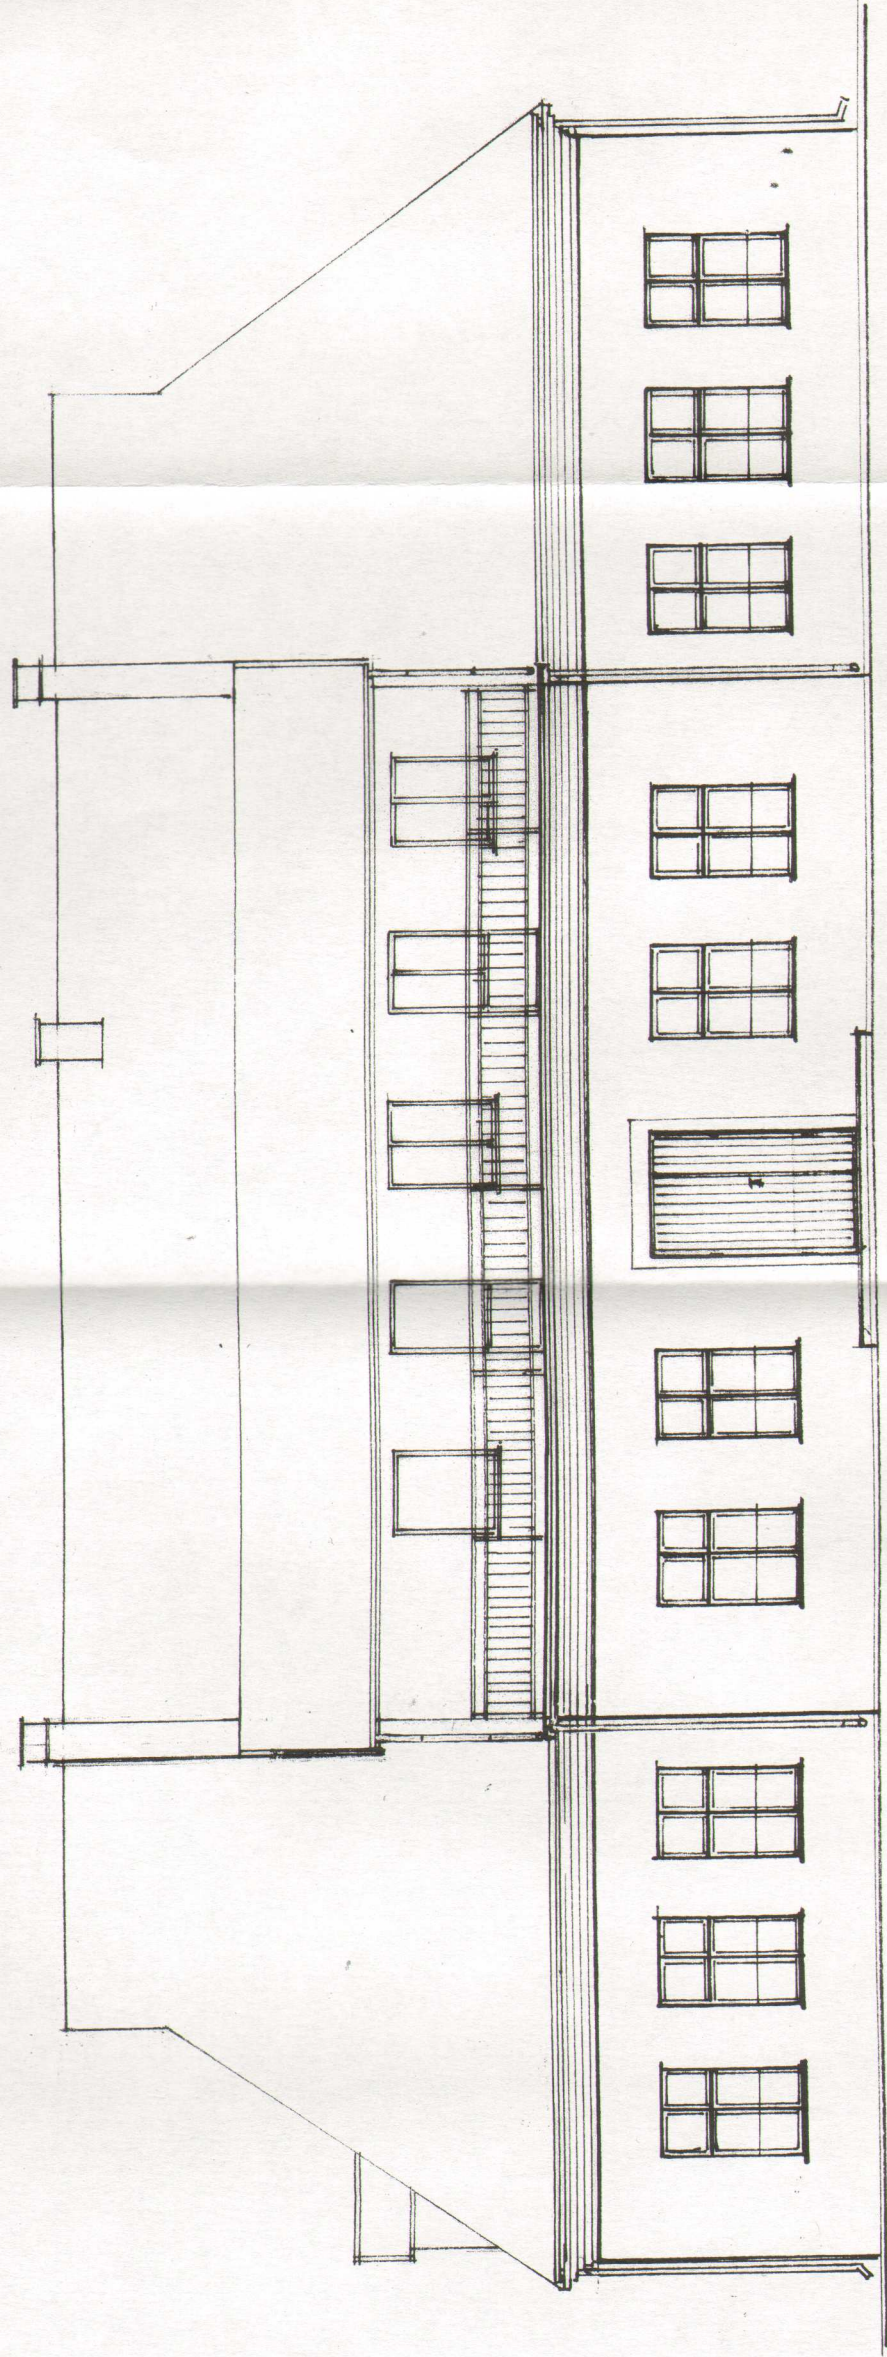

ELEWACJA POŁUDNIOWA SKALA 1:100

OBIEKT ADRES	ADAPTACJA PARTERU W BUDYNKU SZKOLNYM Z PRZEZNACZENIEM NA MIESZKANIA SOCJALNE STOGI, GM. MALBORK, DZ. NR 76/7		
INWESTOR	URZĄD GMINY W MALBORKU 82-200 MALBORK, UL. CEGLANA 7		
OPRACOWAŁ	inż. HALINA WNUK Upr. Nr 90/78/Zg	DATA PODPIS VII. 2008	SKALA 1:100
TREŚĆ RYS.	ELEWACJA POŁUDNIOWA I WSCHODNIA - INWENTARYZACJA		NR RYS. 40