


NADPROŻE STALOWE SKALA 1:10

CEOWNIK NP 140 L = 140 cm SZT. 12

L = 160 cm SZT. 4

L = 210 cm SZT. 4

L = 250 cm SZT. 2

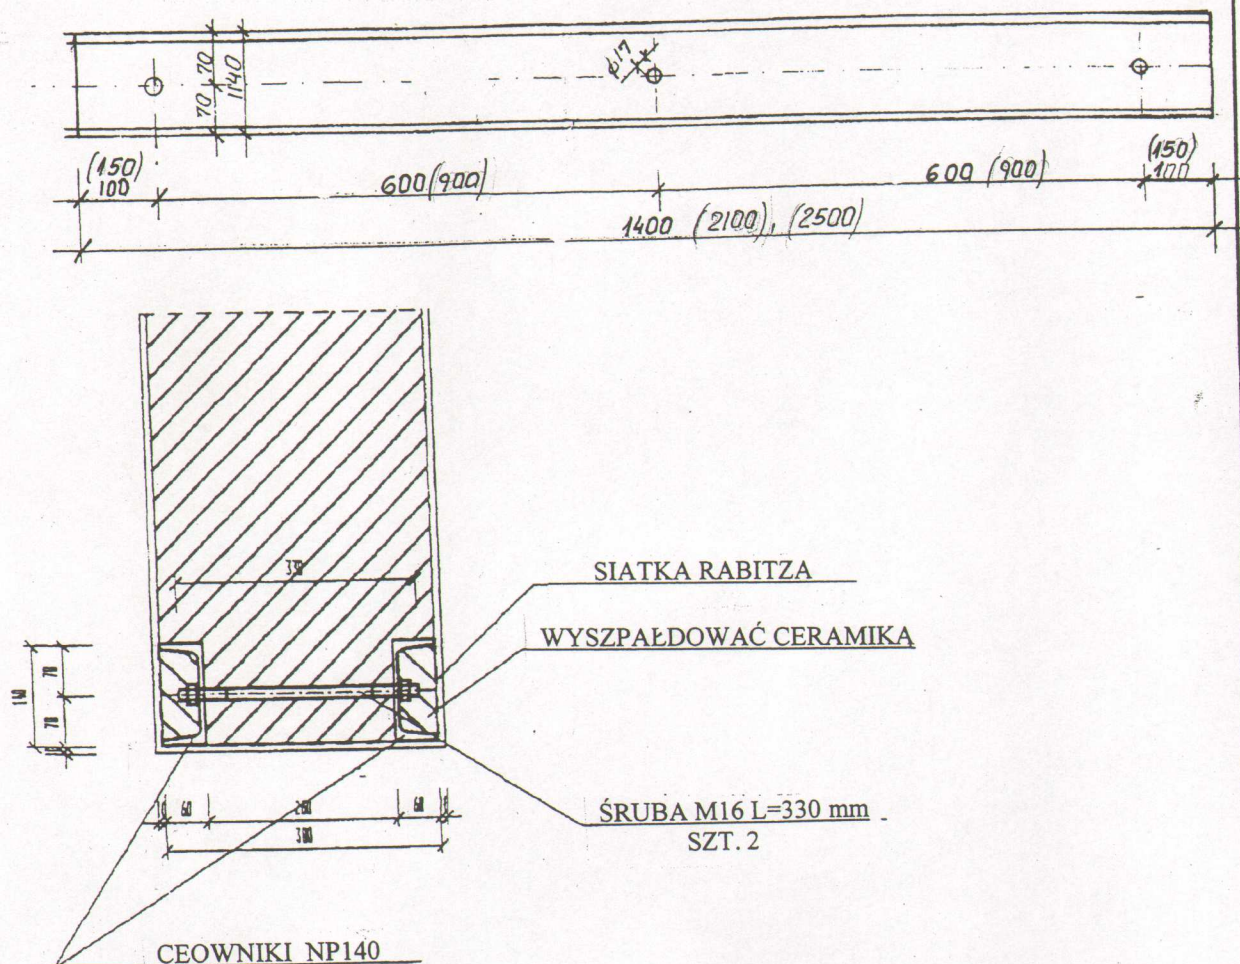

STAL PROFILOWANA St3SX

OBIEKT ADRES	ADAPTACJA PARTERU W BUDYNKU SZKOLNYM Z PRZEZNACZENIEM NA MIESZKANIA SOCJALNE STOGI, GM. MALBORK, DZ. NR 76/7		
INWESTOR	URZĄD GMINY W MALBORKU 82-200 MALBORK, UL. Ceglana 7		
OPRACOWAŁ	inż. HALINA WNUK Upr. Nr 90/78/Zg	DATA PODPIS VII.2008 <i>[Signature]</i>	SKALA 1:10
TREŚĆ RYS.	NADPROŻE STALOWE		NR RYS. 4