PROFIL PRZYŁĄCZA WODOCIĄGOWEGO
Budynek mieszkalny wielorodzinny
STOGI, gm.MALBORK działka 76/7
Skala 1:100

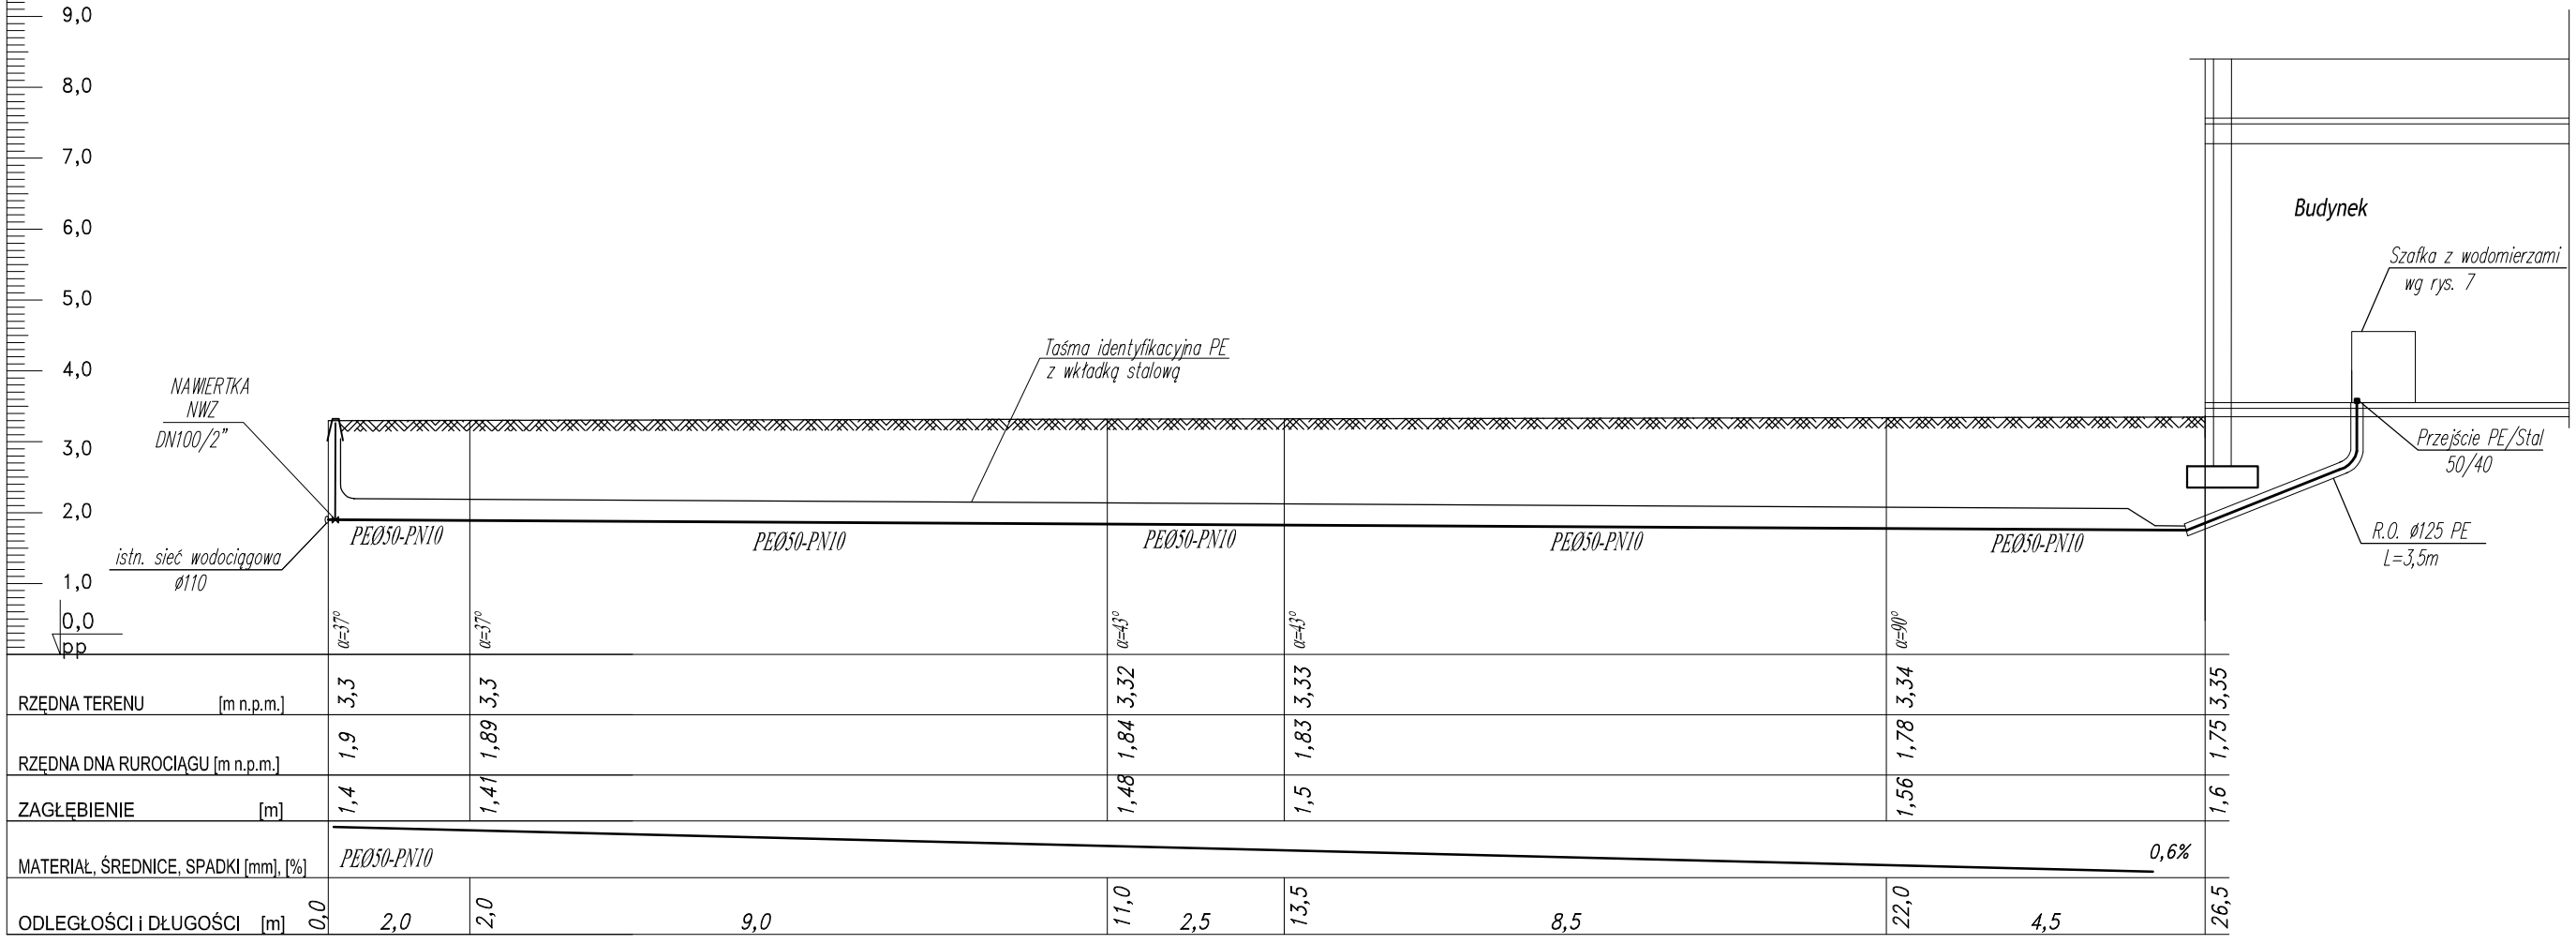

HYDRO-TERM
BIURO PROJEKTOWO INWESTYCYJNE
82-200 MALBORK Al. Wojska Polskiego 90A/b tel. (0-55) 272-70-81 e-mail: biuro@hydroterm.strefa.pl NIP579-113-23-72

ZADANIE: Budynek z mieszkaniami socjalnymi	Projektant:	mgr inż. A. Papaj upr. 1529/EL/90		Skala 1:100
LOKALIZACJA: STOGI,gm. MALBORK dz. nr 76/7	Asystent:	A.Kowalewski		Rys. 2
TYTUŁ RYS. PROFIL PRZYŁĄCZA WODOCIĄGOWEGO	Sprawdził :	mgr inż. J. Popławski upr. POM/0139/POOS/04		Nr. zlecenia 8098