
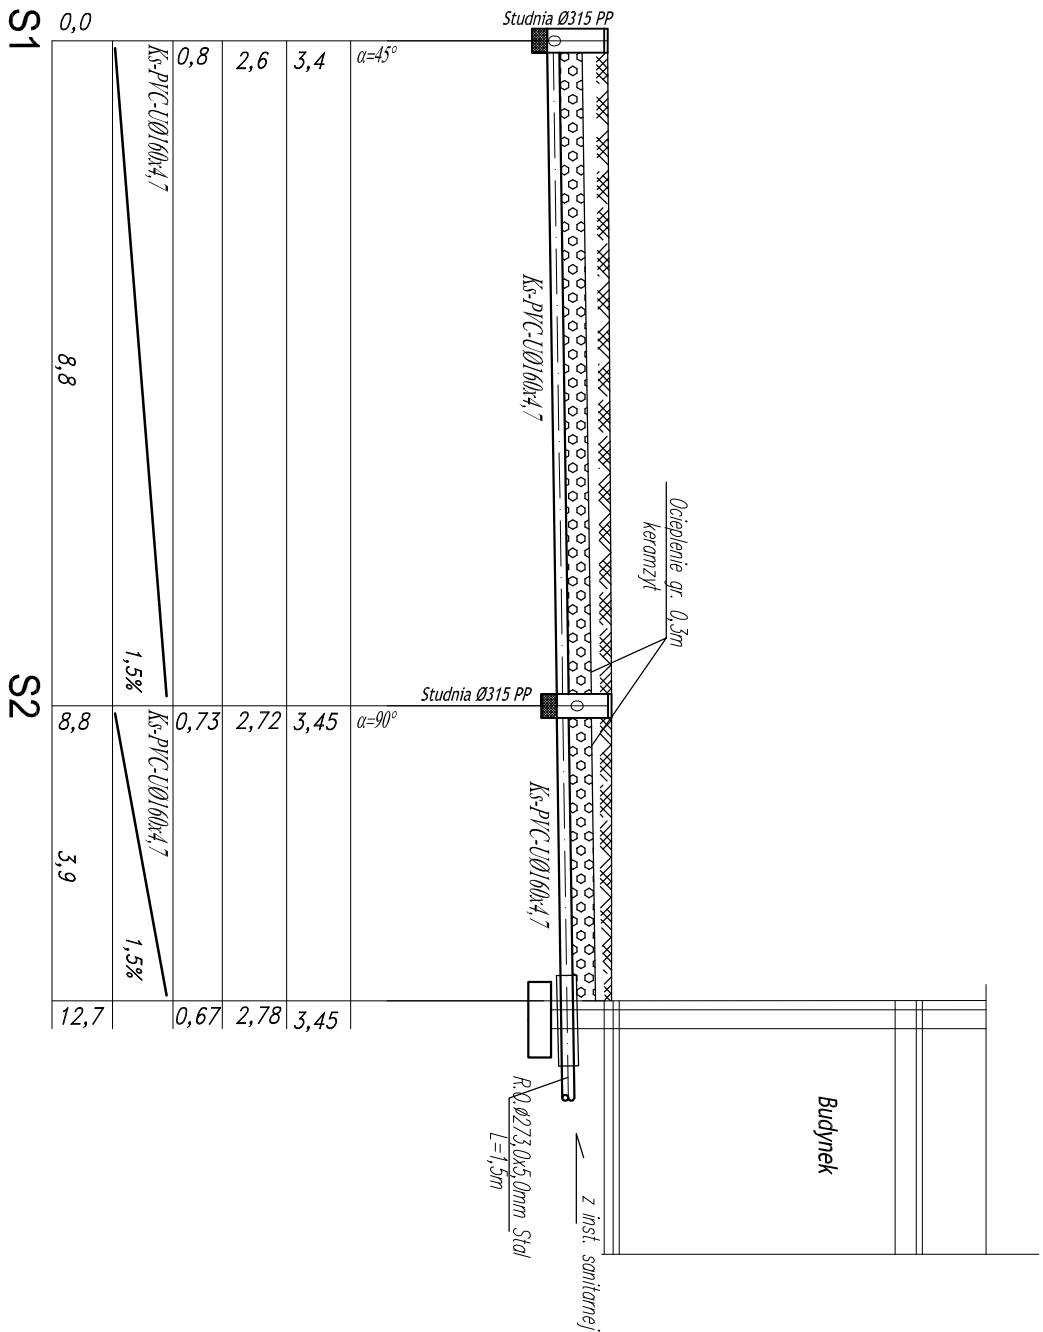


PROFILE PRZŁĄCZY KANALIZACJI SANITARNEJ

Budynek mieszkalny wielorodzinny

STOGL, gm.MALBORK działka 76/7


Skala 1:100

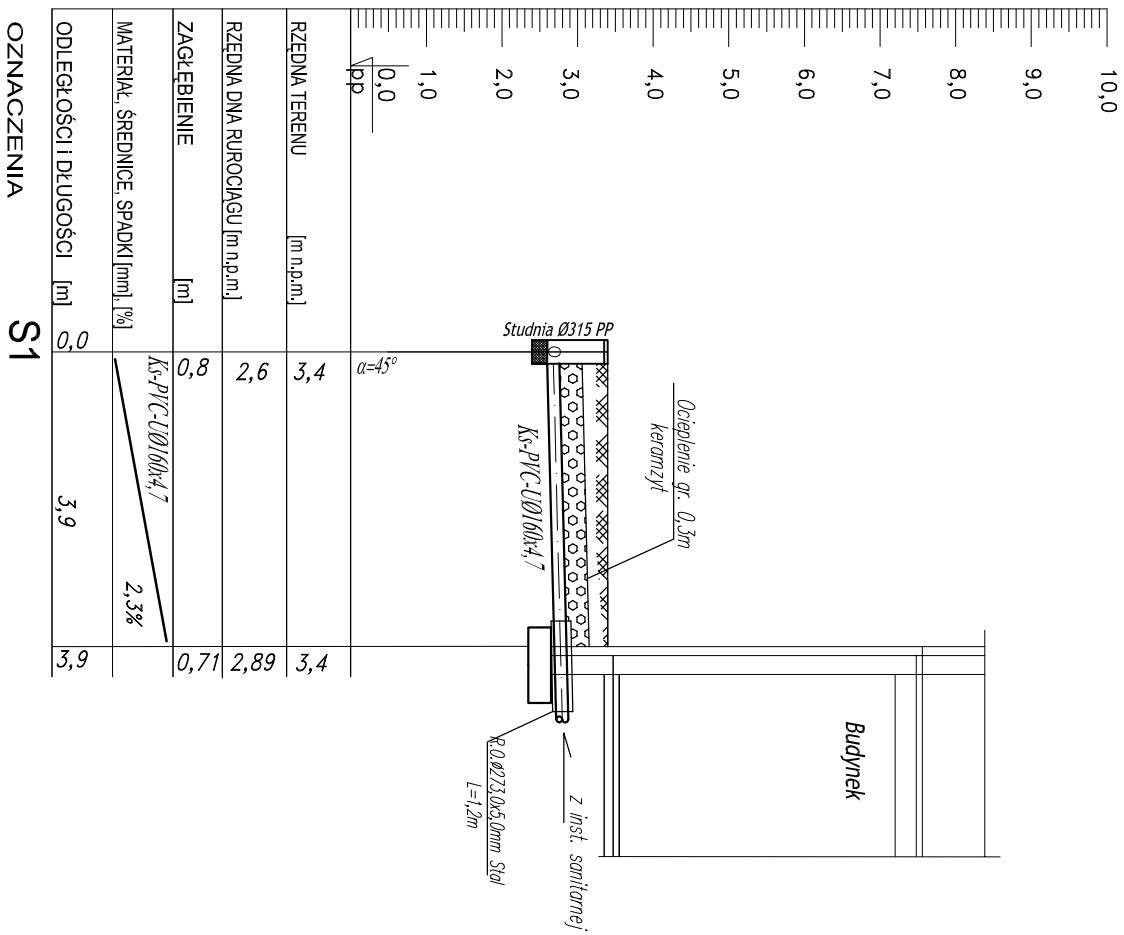

Uwaga!:

Istniejąca studzienka S1

wymaga remontu

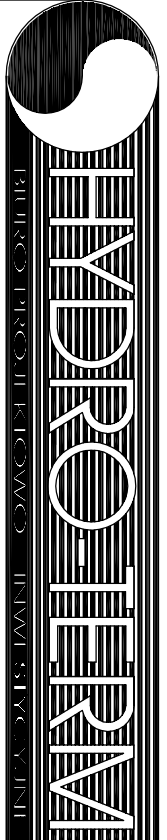

82-200 MALBORK AL. Wojska Polskiego 90A/b tel. (0-65) 272-70-81 e-mail: biuro@hydroterm.strefa.pl NIP579-113-23-72			
ZADANIE:	Projektant:	mjr inż. A. Papaj	Skala 1:100
LOKALIZACJA:	Asystent:	A.Kowalewski	Rys. 3
TYTUŁ RYS.	Sprawdził:	mjr inż. J. Popławski	Nr. zlecenia 8098
PROFIL PRZŁĄCZY KANALIZACJI SANITARNEJ			