


Schemat technologiczny szafki wodomierzowej

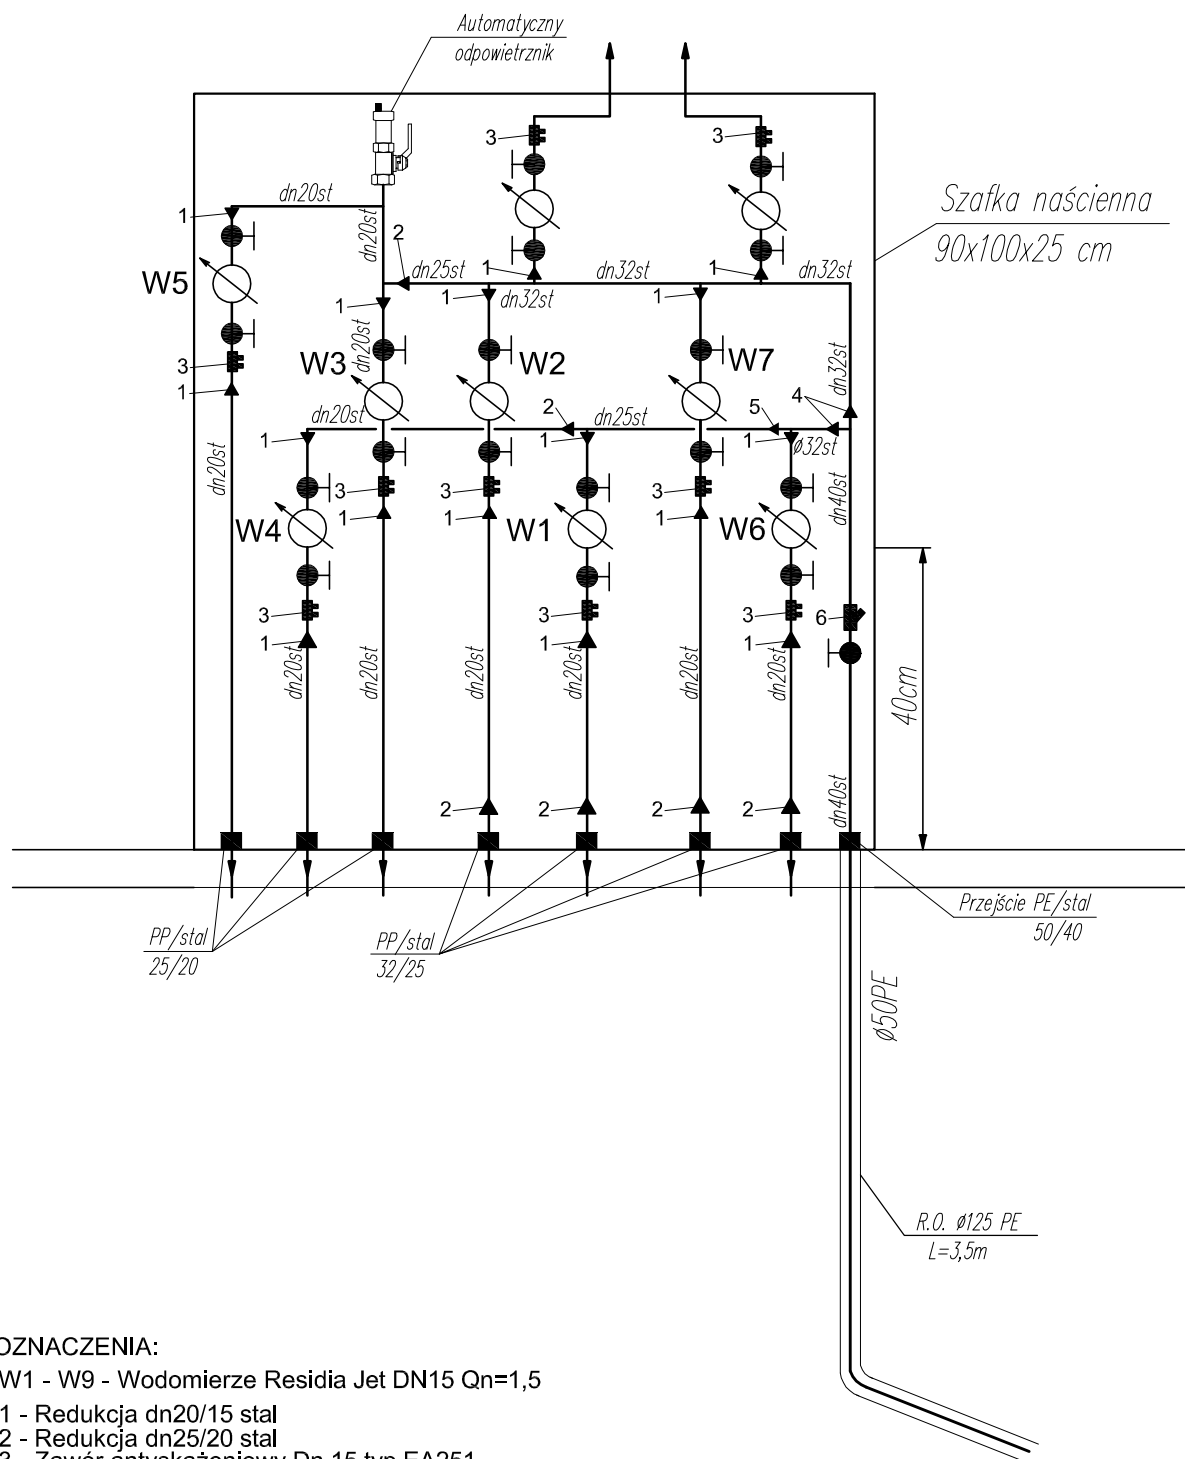

OZNACZENIA:

W1 - W9 - Wodomierze Residia Jet DN15 Qn=1,5

- 1 - Redukcja dn20/15 stal
- 2 - Redukcja dn25/20 stal
- 3 - Zawór antyskażeniowy Dn 15 typ EA251
- 4 - Redukcja dn40/32 stal
- 5 - Redukcja dn32/25 stal
- 6 - Filtr siatkowy dn40



HYDRO-TERM

BIURO PROJEKOWO-INWESTYCYJNE

82-200 MALBORK Al. Wojska Polskiego 90A/b tel. (0-55) 272-70-81 e-mail: biuro@hydroterm.strefa.pl NIP579-113-23-72

ZADANIE:

Budynek z mieszkaniami socjalnymi

Projektant:

mgr inż. A. Papaj
upr. 1529/EL/90

Skala
1:100

LOKALIZACJA:

STOGI.gm. MALBORK dz. nr 76/7

Asystent:

A.Kowalewski

Rys.
4a

TYTUŁ RYS.

Schemat szafki wodomierzowej

Sprawdził:

mgr inż. J. Popławski
upr. POM/0139/POOS/04

Nr. zlecenia
8098