


ROZWINIĘCIE INSTALACJI KANALIZACJI SANITARNEJ

Budynek mieszkalny wielorodzinny

STOGL, gm.MALBORK działka 76/7

Skala 1:100

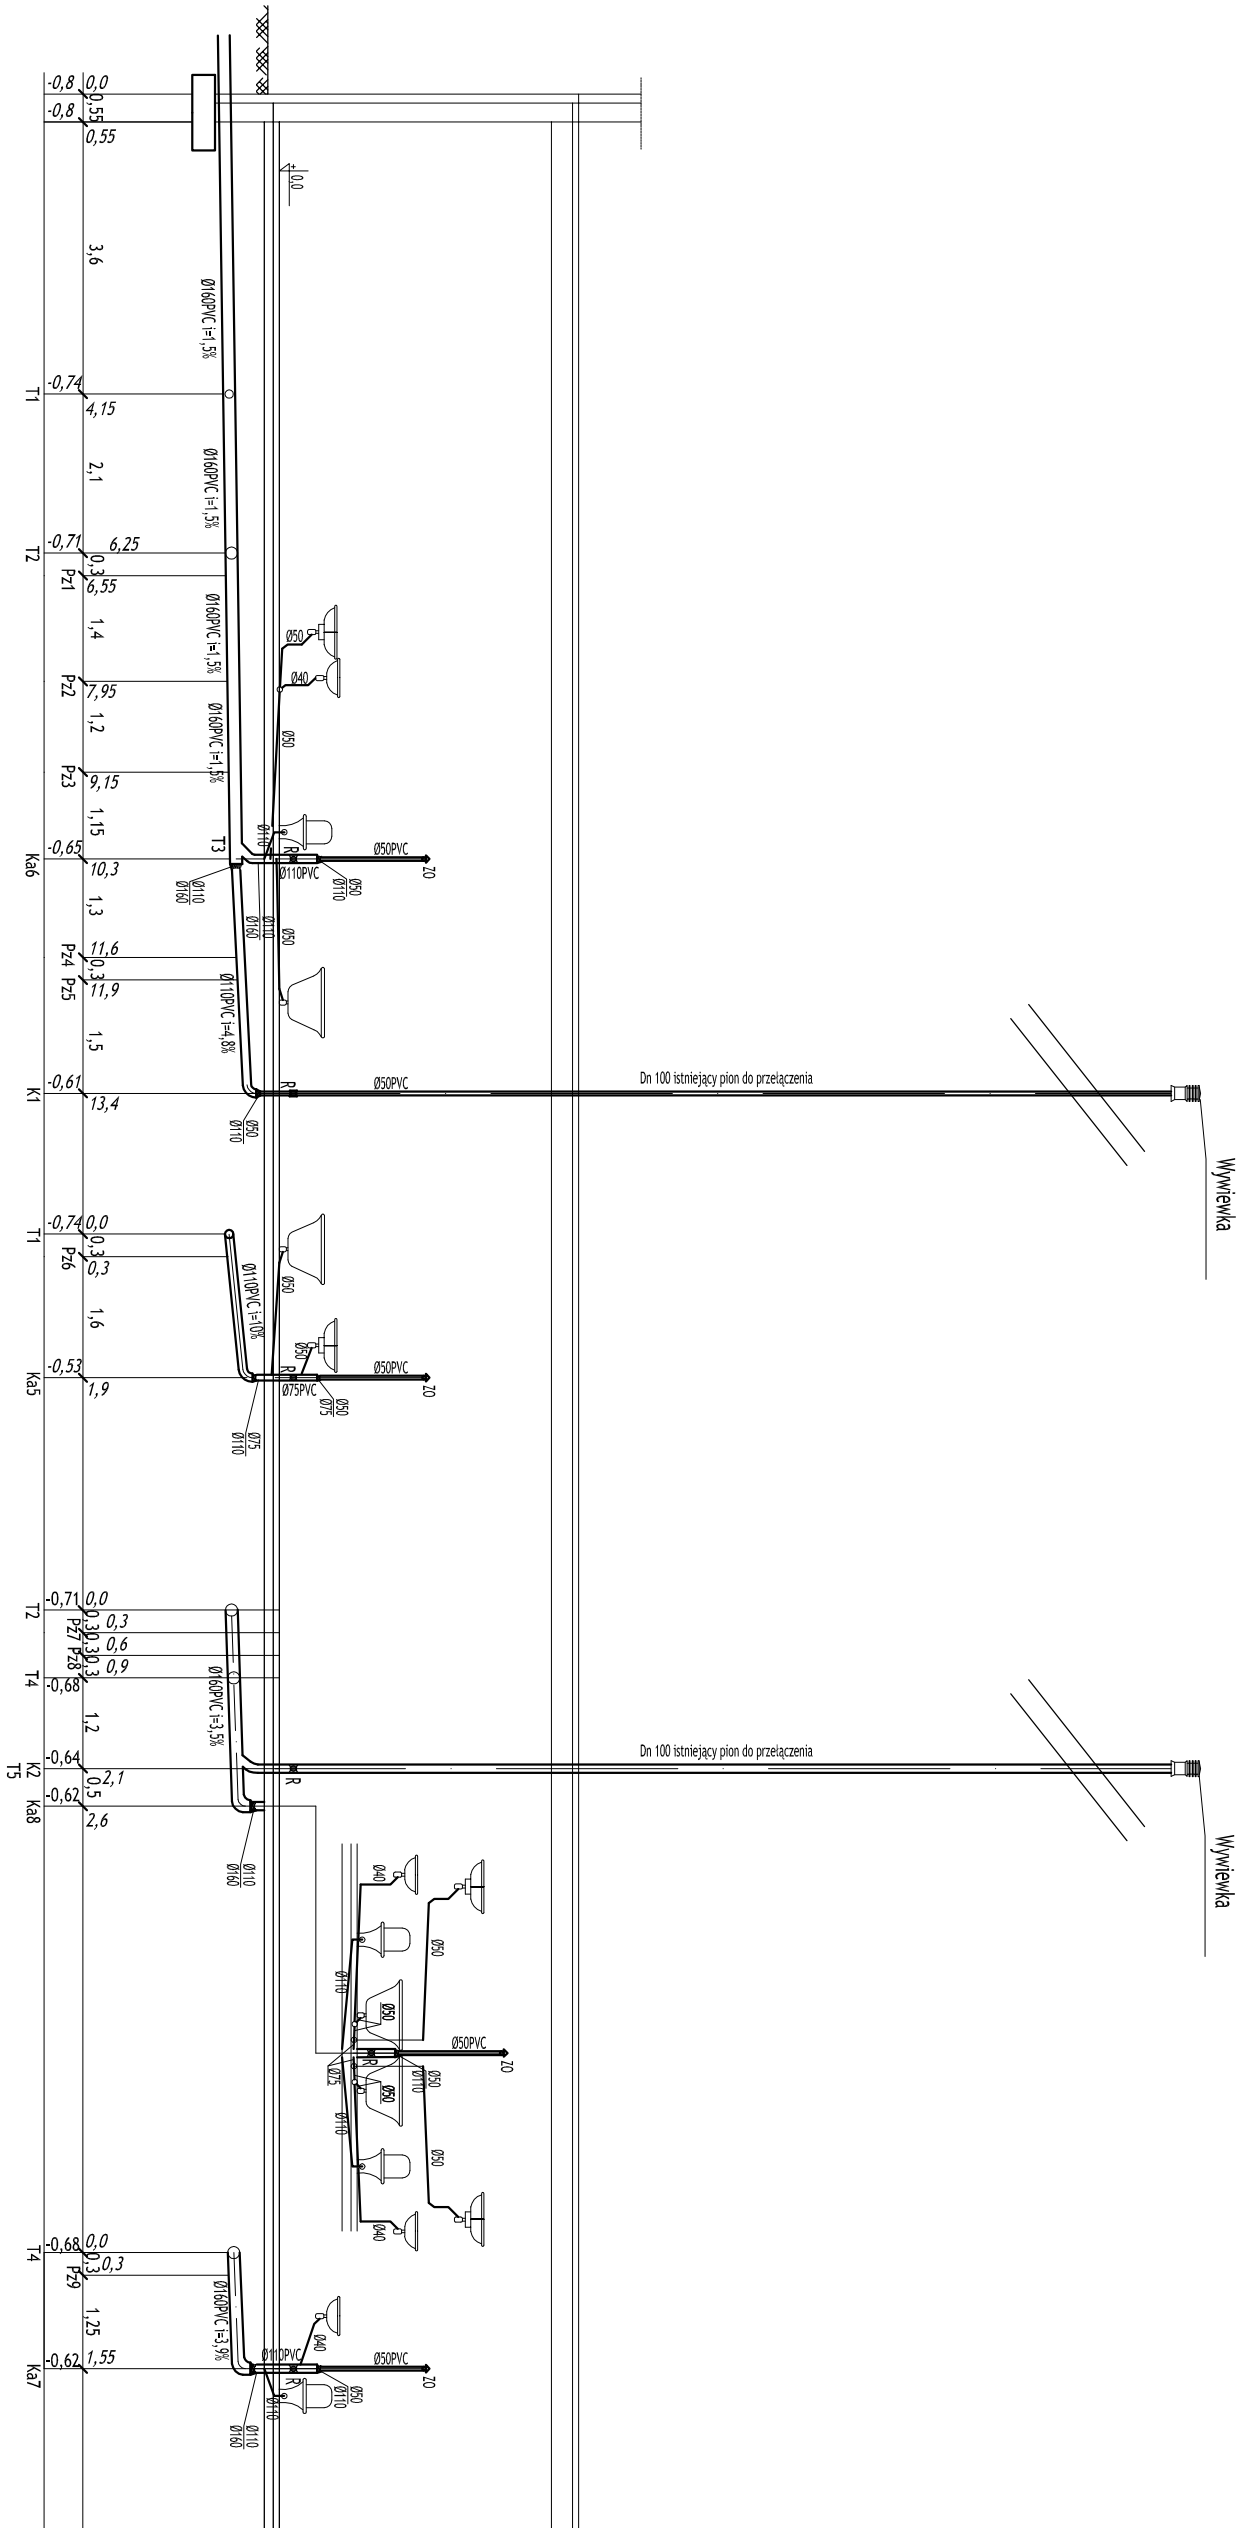

ZADANIE:		Projektant:		Skala	
Budynek z mieszkaniami socjalnymi		mgr inż. A. Papaj		1:100	
LOKALIZACJA:		upr. 1529/EL/90		Rys.	
STOGL gm. MALBORK dz. nr 76/7		Asystent:		A.Kowalewski	
TYTUŁ RYS.		Sprawdził :		mgr inż. J. Popławski	
ROZWINIĘCIE INSTALACJI KANALIZACJI SANITARNEJ		upr. POM/0139/P.OOS/04		Nr. zlecenia	
				8098	