


ROZWINIĘCIE INSTALACJI KANALIZACJI SANITARNEJ

Budynek mieszkalny wielorodzinny

STOGL, gm.MALBORK działka 76/7

Skala 1:100

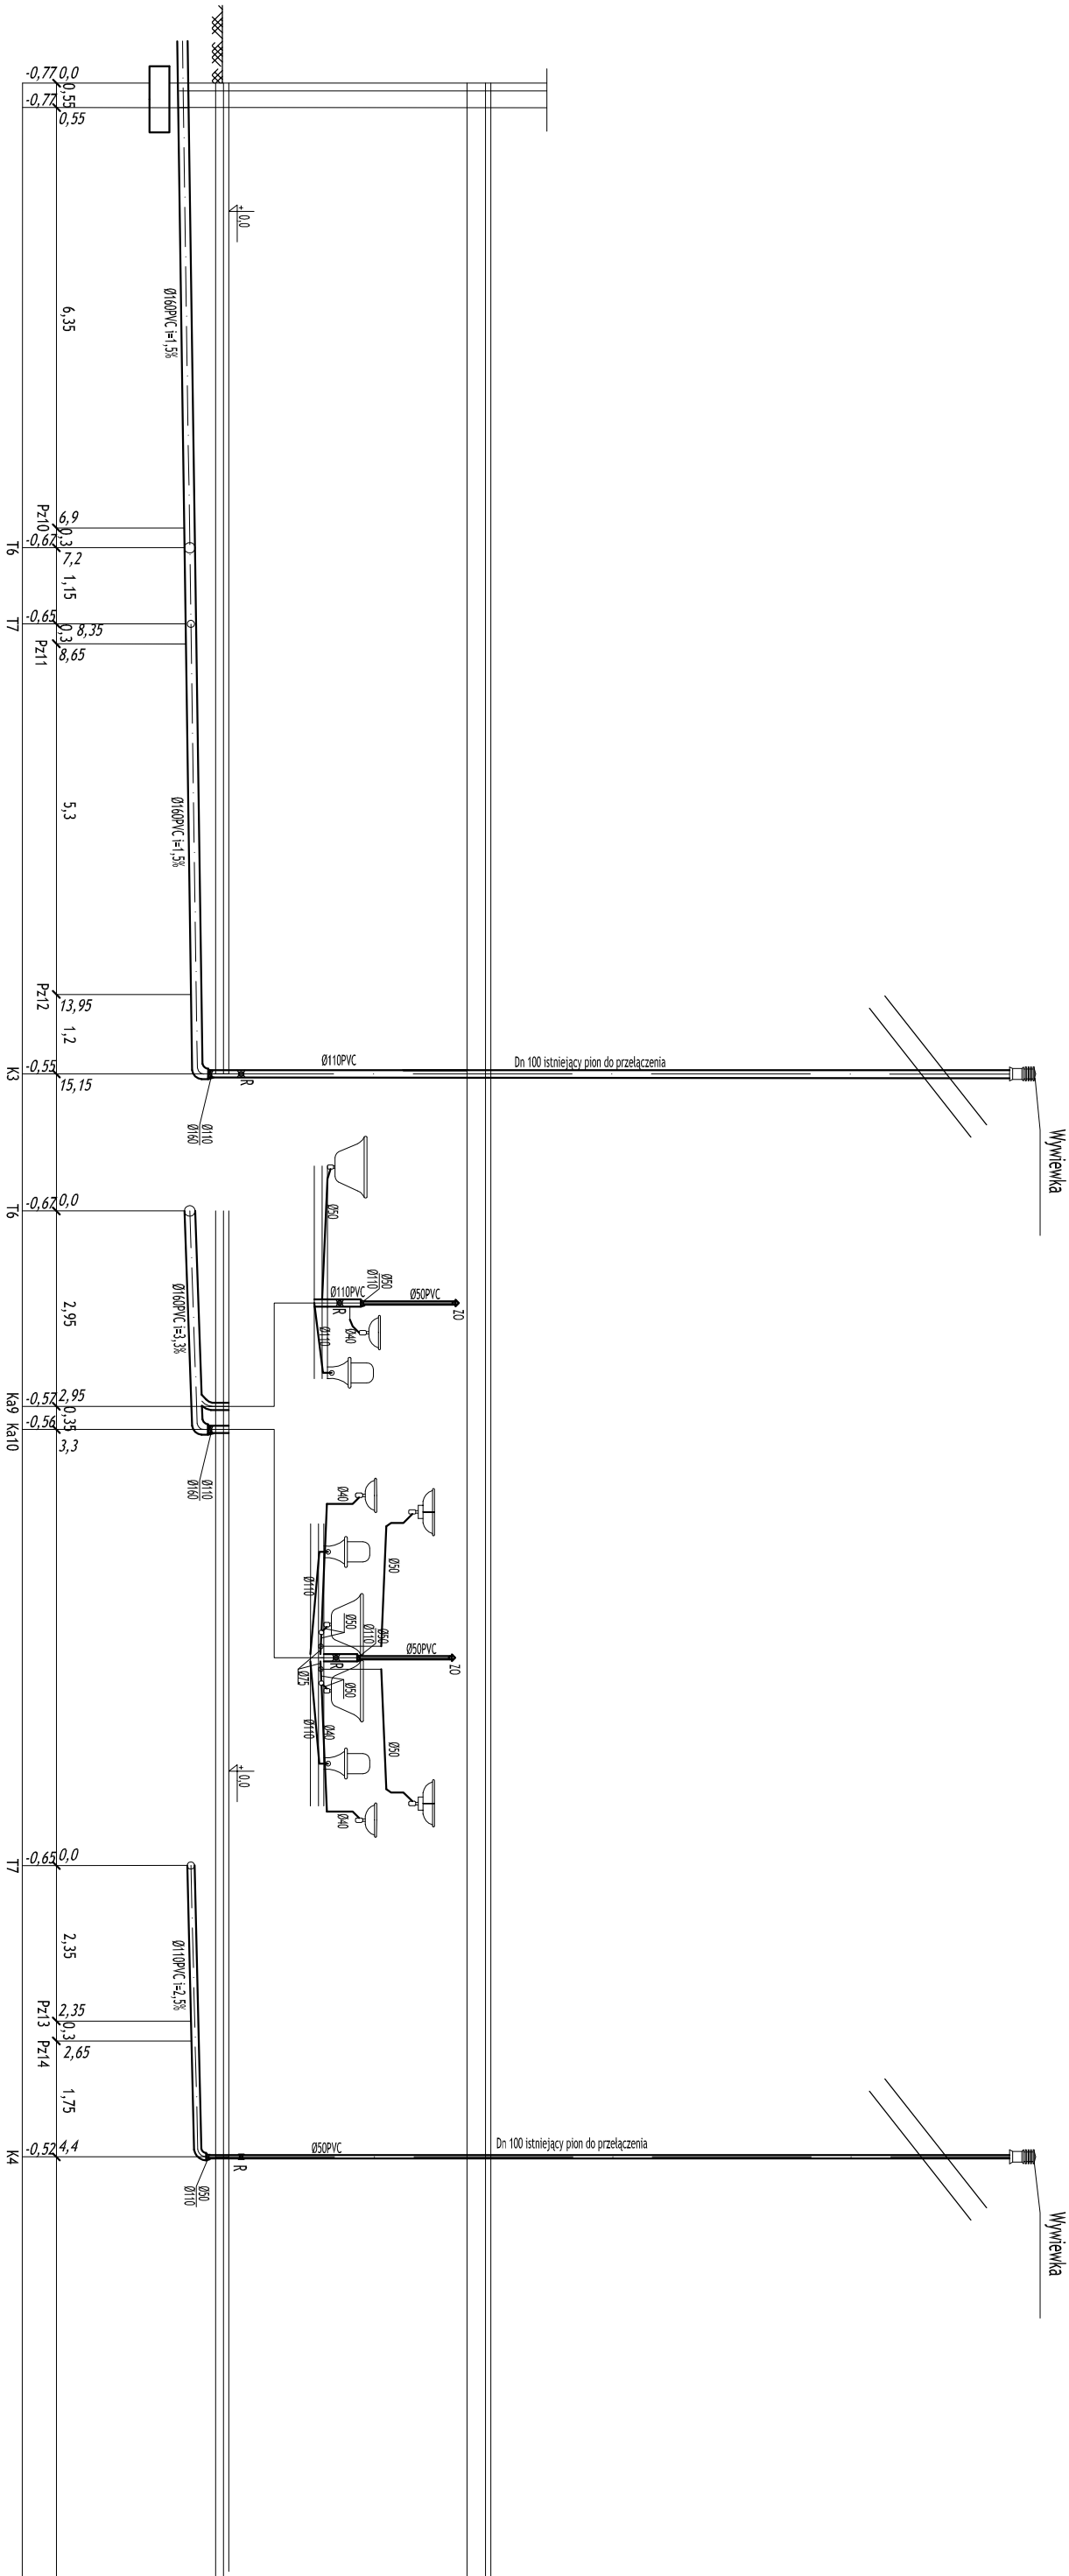

Legenda:

Z.O. – Automatyyczny zawór odpowietrzająco–napowietrzający

R – Rewizja na pionach kandyzacyjnych

(z zaworem automatycznymi napowietrzająco–odpowietrzającym)



BIURO PROJEKTOWO - INŻYNIERSKIE

82-200 MALBORK Al. Wojska Polskiego 90A/b tel. (0-55) 272-70-81 e-mail: biuro@hydroterm.streła.pl NIP579-113-23-72			
ZADANIE:		Projektant:	mgr inż. A. Papaj
Budynek z mieszkańami socjalnymi		upr. 1529/EL/90	Skala 1:100
LOKALIZACJA:		Asystent:	A.Kowalewski
STOGL gm. MALBORK dz. nr 76/7			Rys. 5b
TYTUŁ RYS.		Sprawił :	mgr inż. J. Popławski
ROZWINIĘCIE INSTALACJI KANALIZACJI SANITARNEJ		upr. POM/0139/POOS/04	Nr. zlecenia 8098