


7	1	pompa obiegowa c.o.	UPS25-50	GRUNDFOS
6	1	Złącze samodołączające	SU R3/4"	"Reflex"
5	1	Wzbiornice naczynie ciśnieniowe przeponowe	D8	"Reflex"
4	1	Membranowy zawór bezpieczeństwa dn15	2115	"Hias Sassenhill & Co kg"
3	1	Pojemnościowy podgrzewacz c.w.u 80l	SG-W(L) 80	"Galmet"
2	1	Naczynie wzbiornice otwarte typ A	15dm3	-
1	1	Kocioł grzewczy	CENTRAL 23	"Termet"
L.p.	Il.szt.	Nazwa urządzenia	Symbol	Producent

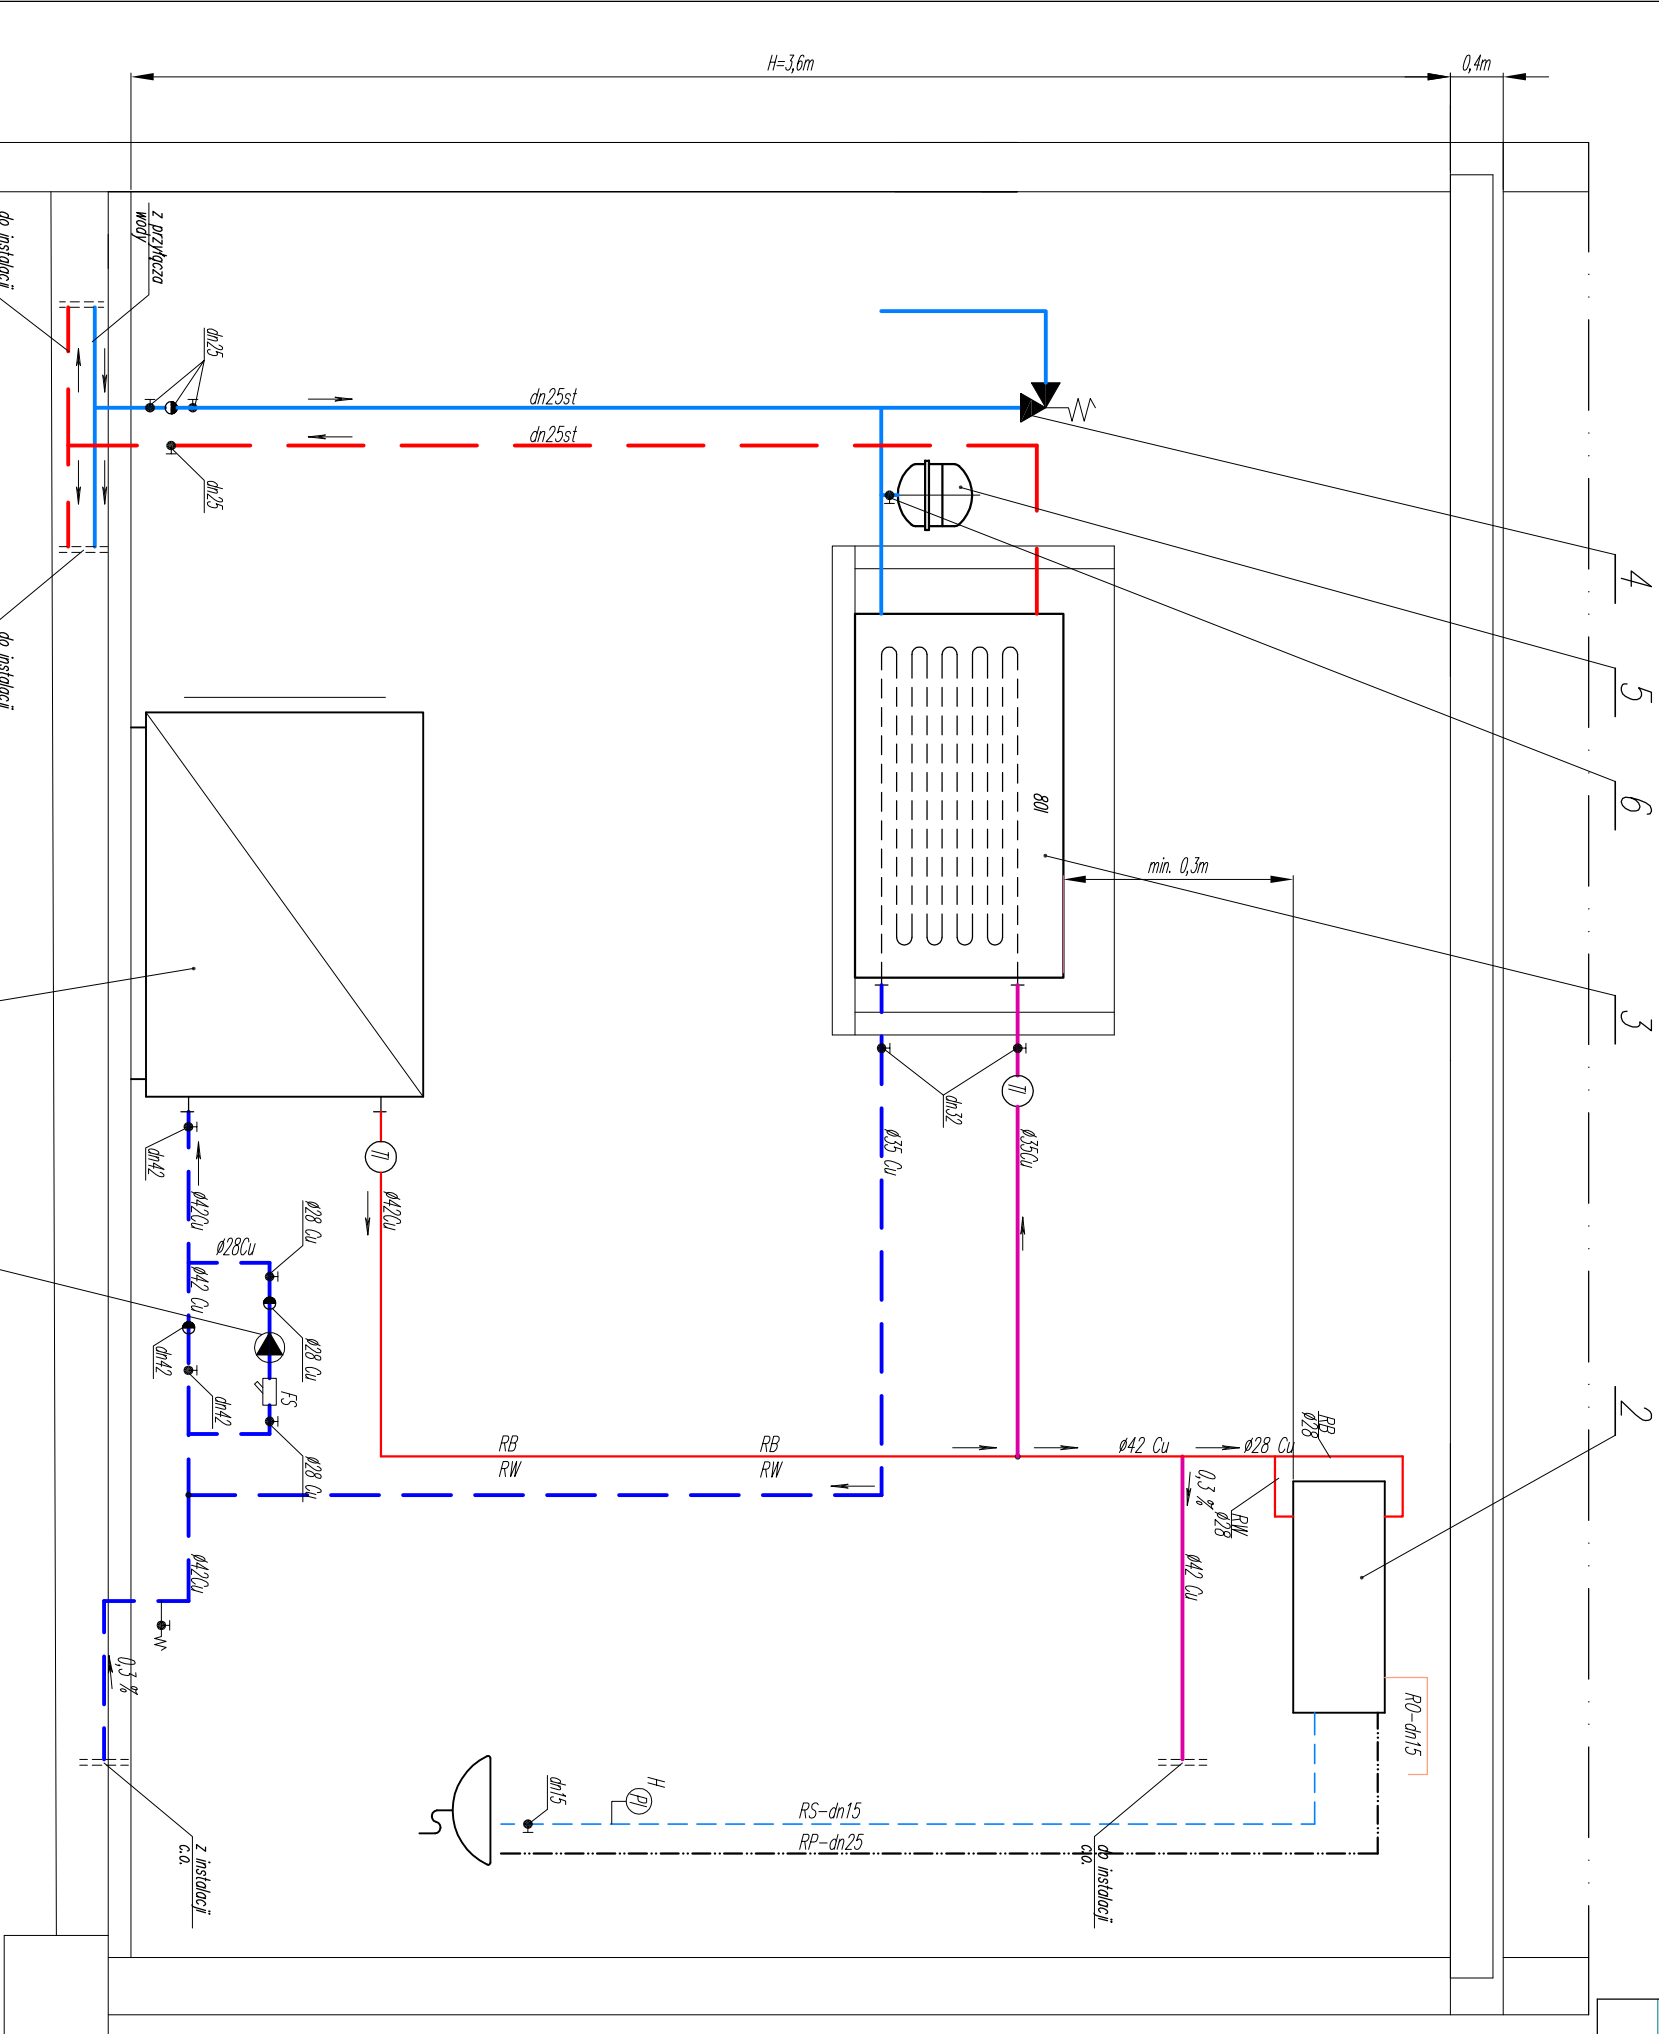

- DZNACZENIA:
- zaslanie c.o.
 - powrót c.o.
 - rura wzbiornicza
 - rura bezpiecznstwa
 - rura przelewowa
 - rura sygnalizacyjna
 - rura odpowietrzajaca
 - woda zimna
 - hydrant

82-200 MALBORK AL. Wojska Polskiego 90A/b tel. (0-56) 272-70-81 e-mail: biuro@hydroterm.srefa.pl NIP59-113-23-72

ZADANIE: Budynek z mieszkaniami socjalnymi

ADRES: STOGI, gm. MALBORK, dz. nr 76/7

TYTUŁ RYS: SCHEMAT INSTALACJI PODŁĄCZENIA KOTŁA

Projektant: mgr inż. A. Papaj upr. 1529/EL/90

Asystent: A. Kowalewski

Sprawdzający: mgr inż. J. Popławski upr. POM/0139/POOS/04

SKALA: -

RYS.: 4b

NR ZLECENIA: 8098