


ROZWINIĘCIE INSTALACJI C.O.

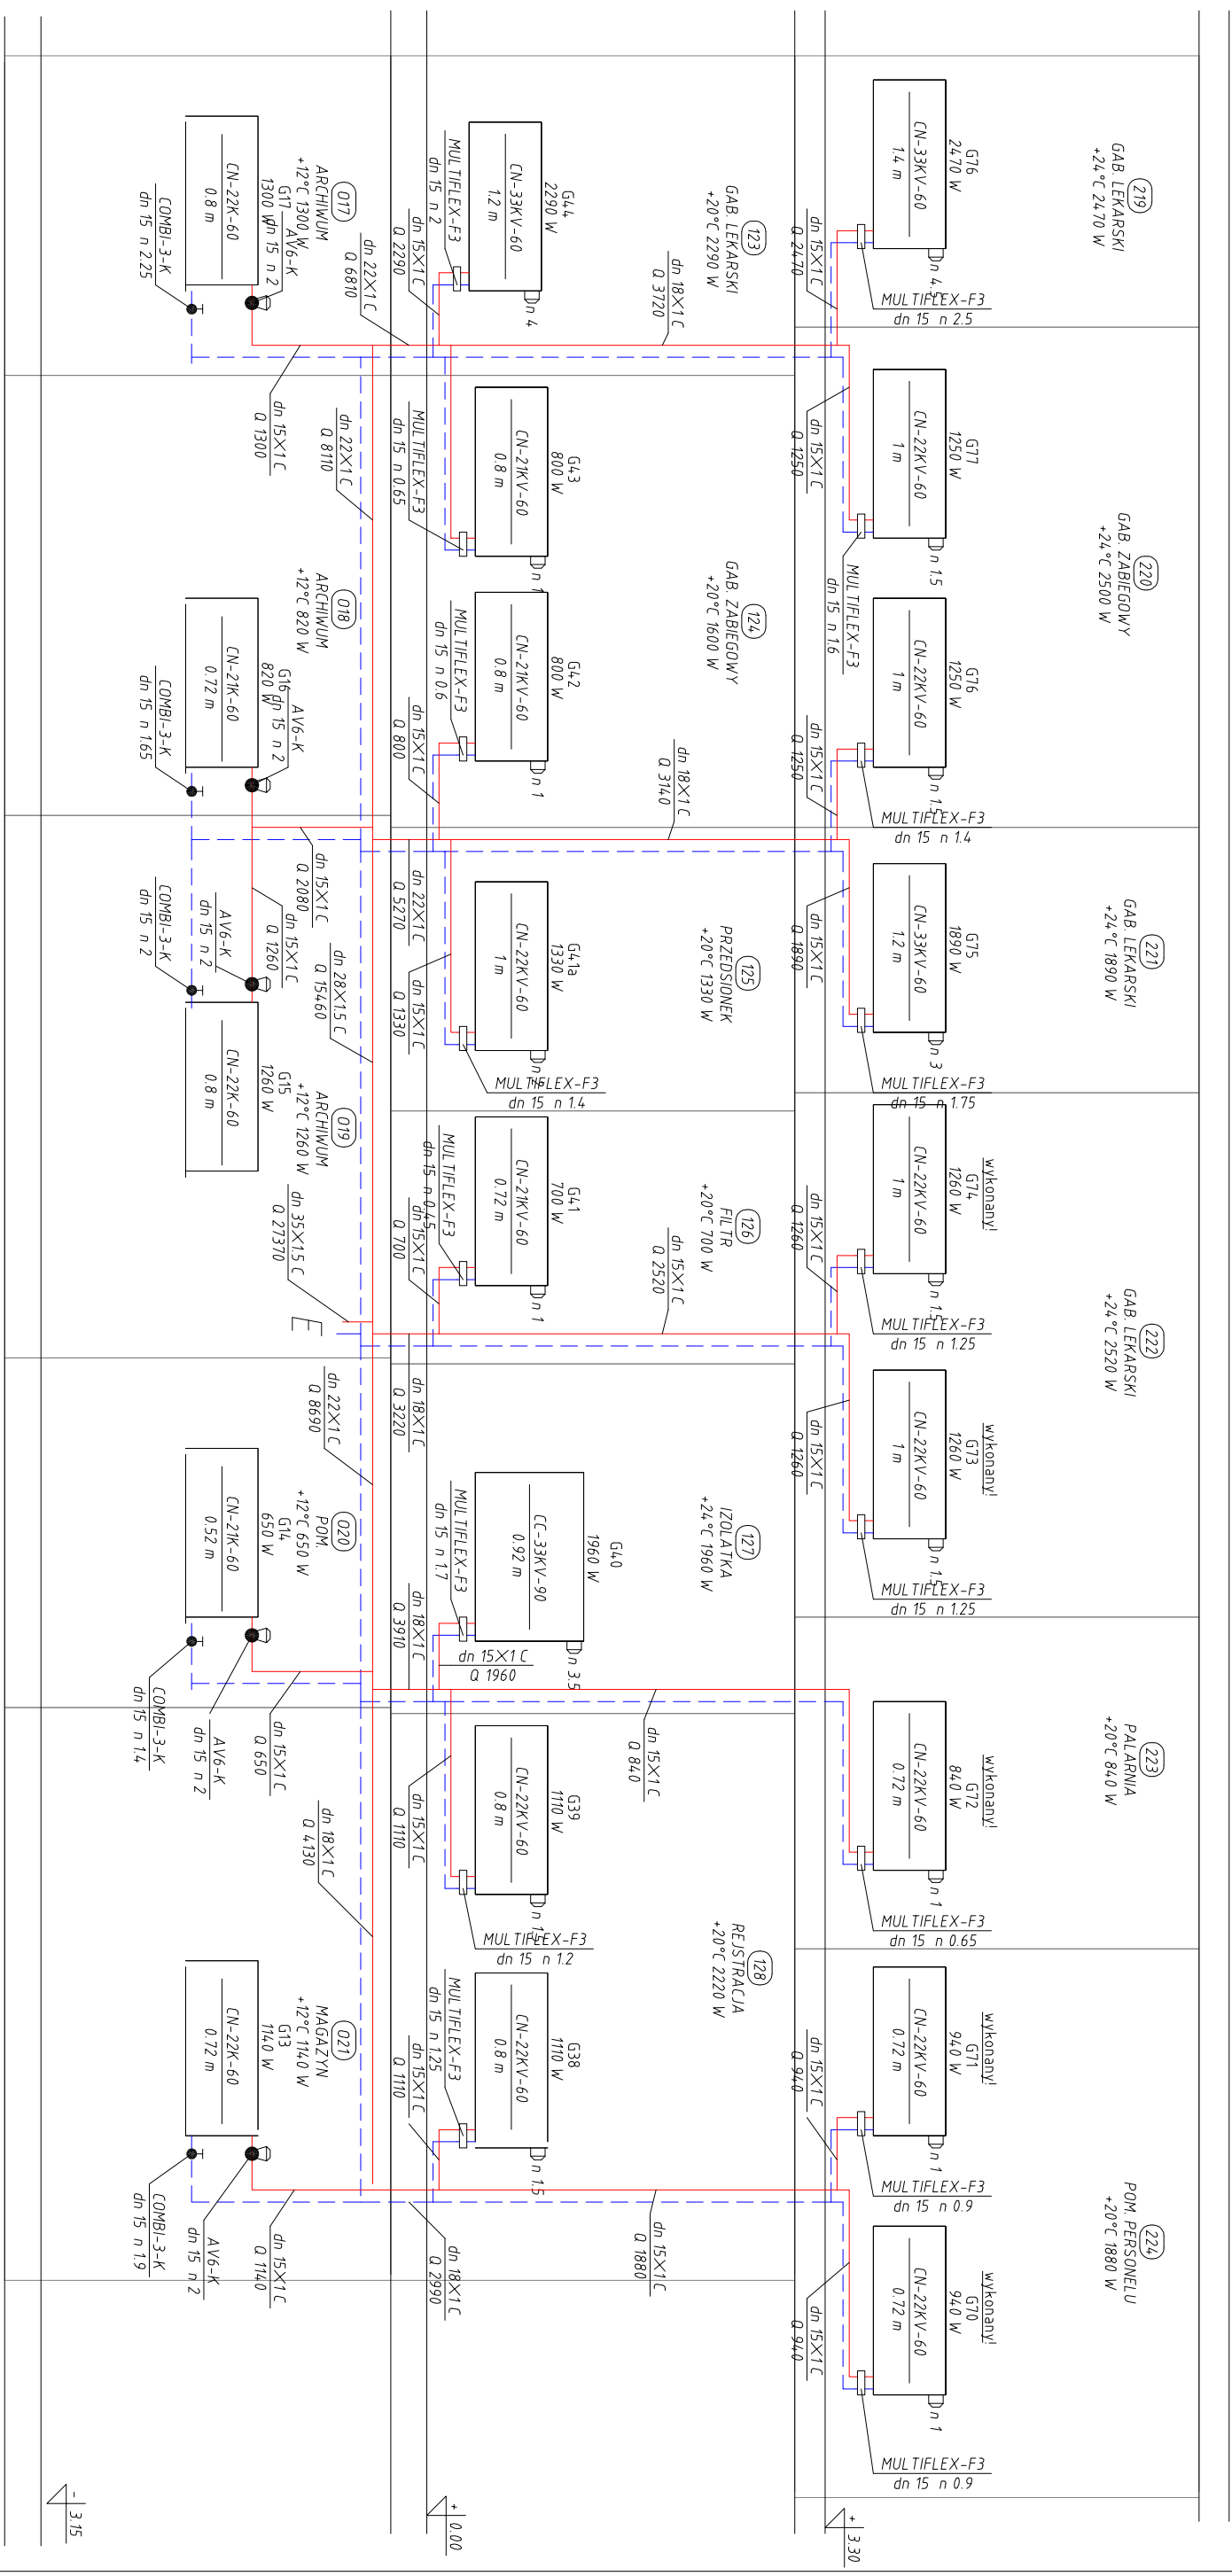

P16

P17

OZNACZENIA: P18

P19

P20

- Instalacja C.O. zasilanie
- Instalacja C.O. powrót

- Zawór odcinający

- Zawór regulacyjny


 - Złącze blokowane MULTIFLEX

$\square^{n1}$ - Zawór termostatyczny z wstępną nastawą wbudowany w grzejnik

Q - Strumień energii cieplnej [W]

UWAGI:

1. Charakterystyka instalacji: H=4,55 m H₂O Q_{cal}=10,3kW

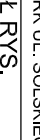

HYDRO-TERM

BIURO PROJEKTOWO - INWESTYCYJNE

82-200 MALBORK ul. Piłusa 1 tel/fax: (0-55) 212-70-81 e-mail: biuro@hydroterm@neostrada.pl NIP 579-113-23-72

ZADANIE: PROJEKT INSTALACJI CENTRALNEGO OGRZEWANIA	Projektant: mgr inż. A. Papał upr. 1529/EU/90	Skala -
LOKALIZACJA: MALBORK UL. SOLSKIEGO 1	Asystent: mgr inż. A. Kędra	Rys. 6
TYTUŁ RYS. ROZMIESZCZENIE INSTALACJI C.O.	Sprawdził: inż. J. Popławski upr. POM/0139/PPOŚ/04	Nr zleceń -