


ROZWINIĘCIE INSTALACJI C.O.

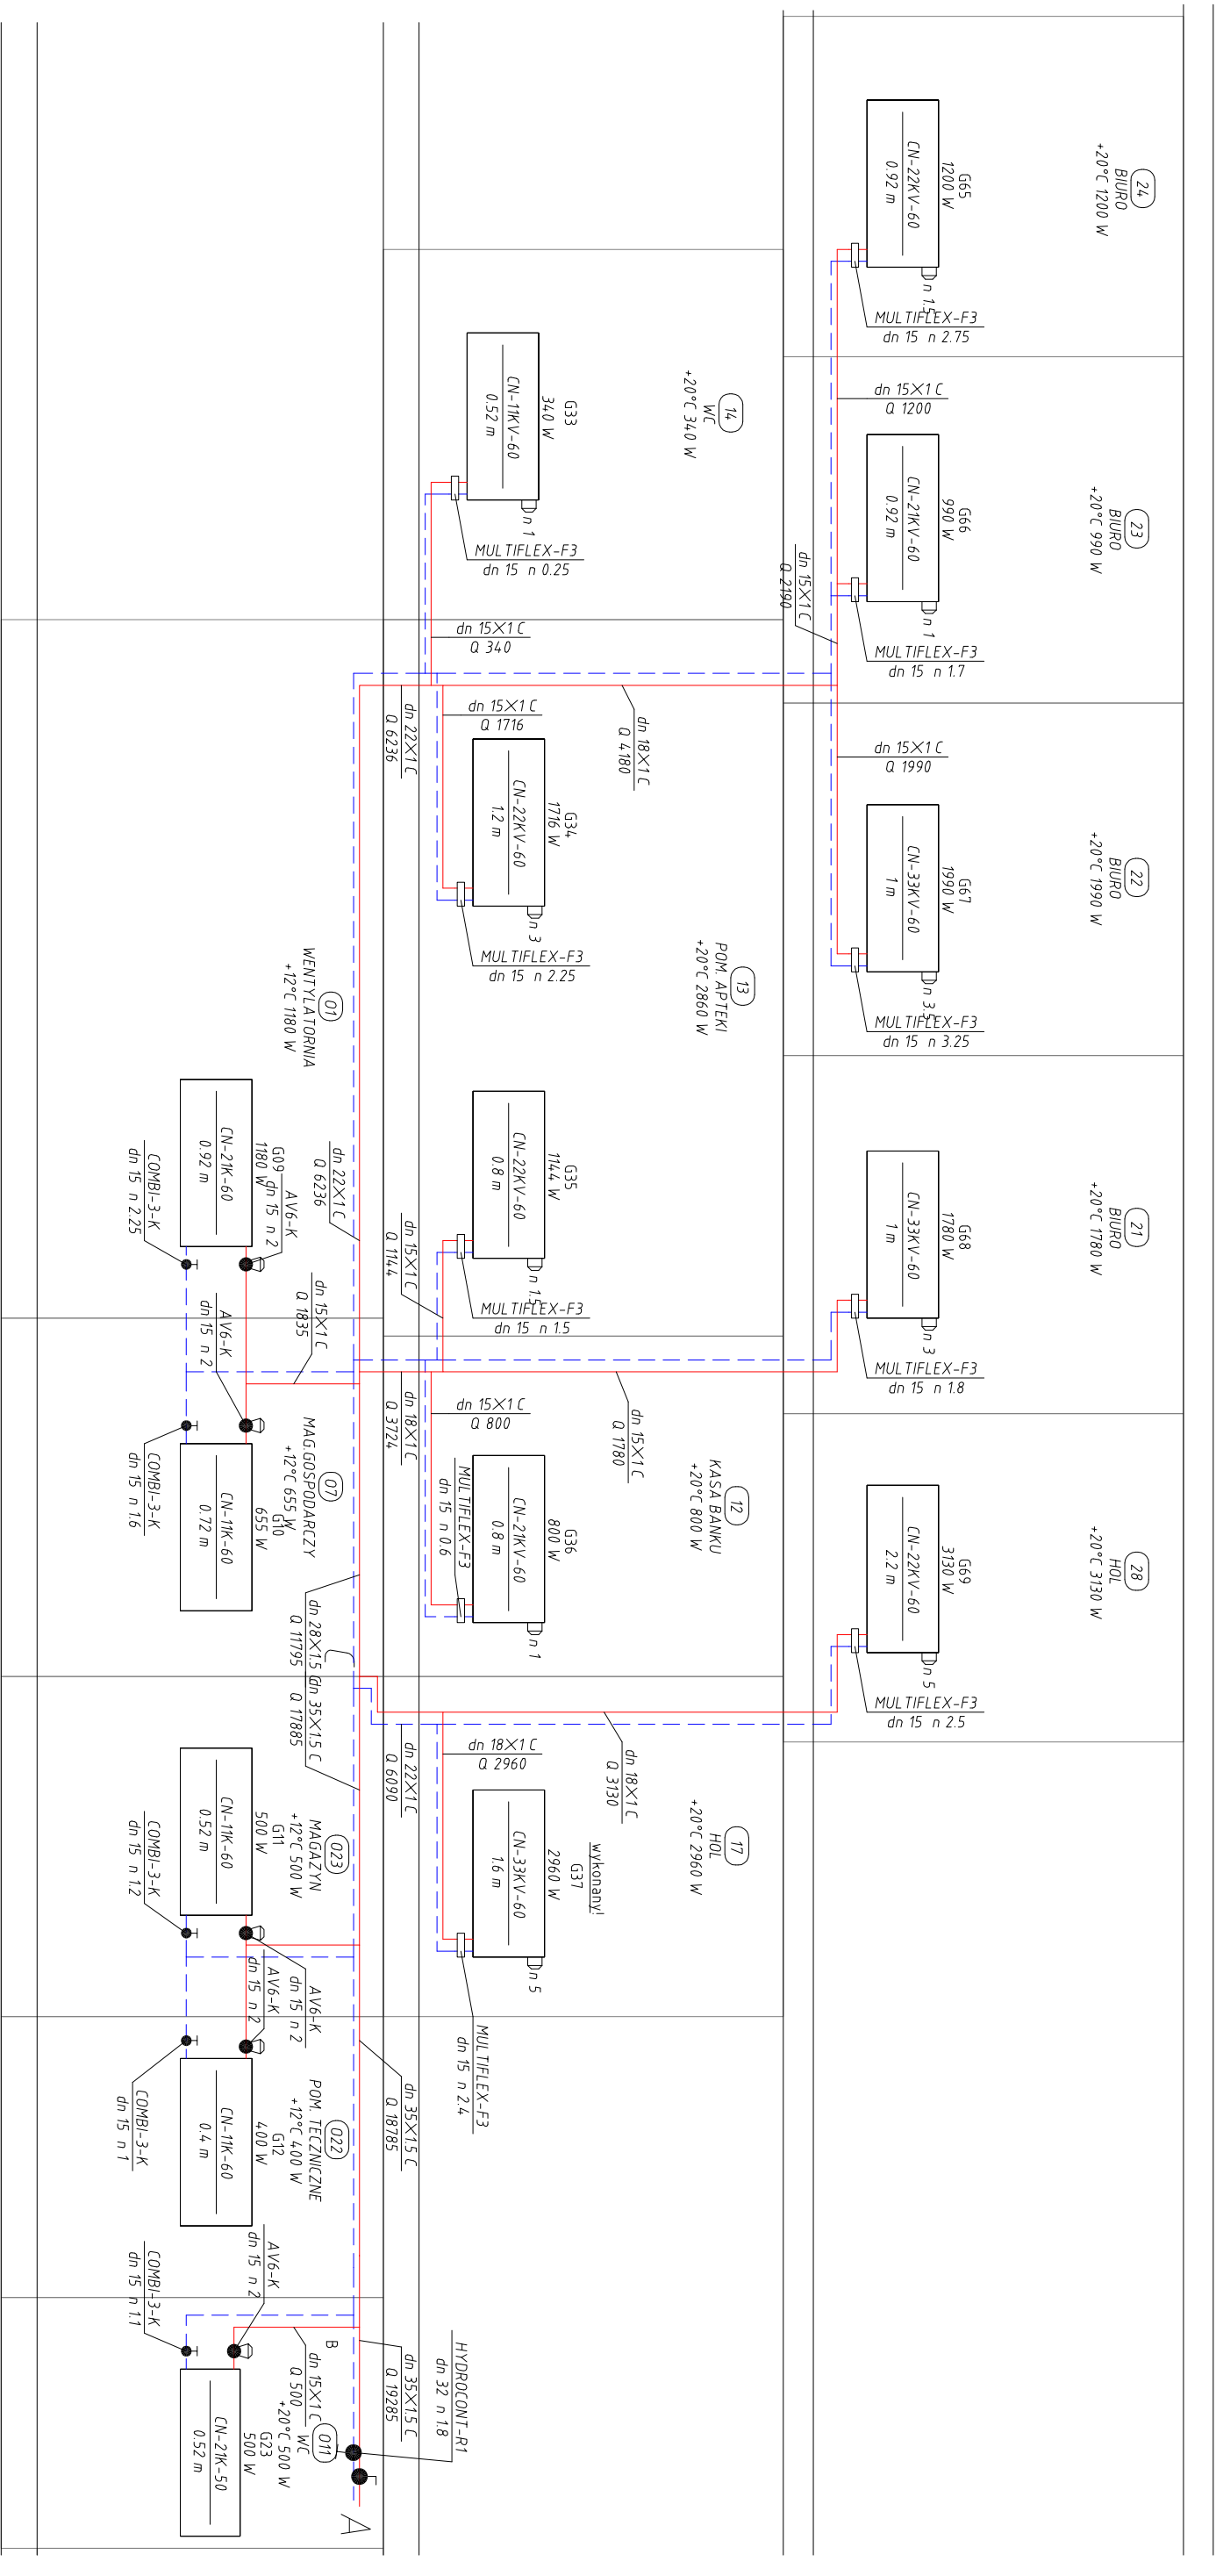

P6

P7

80

P8a


P8b

- Instalacja C.O. zasilanie
- Instalacja C.O. powrót
- Zawór odpinający
- Zawór regulacyjny
- Złącze blokowane MULTIFLEX

$\square^{n1}$ - Zawór termostatyczny z wstępną nastawą wbudowany w grzejnik
Q - Strumień energii cieplnej [W]

UWAGI:

1. Charakterystyka instalacji: $H=4,55$ m H_2O $Q_{cal}=10,3$ kW

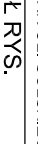

HYDPRO-TERM

BIURO PROJEKTOWO INWESTYCYJNE

82-200 MALBORK ul. Prusa 1 tel/fax. (0-55) 212-70-81 e-mail:hydproterm@neostrada.pl NIP 579-113-23-72

ZADANIE: PROJEKT INSTALACJI CENTRALNEGO OGRZEWANIA	Projektant: mgr inż. A. Papaj upr. 1529/EU/80
LOKALIZACJA: MALBORK UL. SOLSKIEGO 1	Asystent: mgr inż. A. Kędra
TYTUŁ RYS. ROZMOWIECIE INSTALACJI C.O.	Sprawdził: inż. J. Poprawski upr. POM/0139/PPOOS/04
	Nr zlecenia -

Skala
-

Rys.
7