


PROFIL PODŁUŻNY
SIECI WODOCIĄGOWEJ
OŚ. POLIGON – G.M. MALBORK
Skala 1:100/500
odcinek: W1–W3

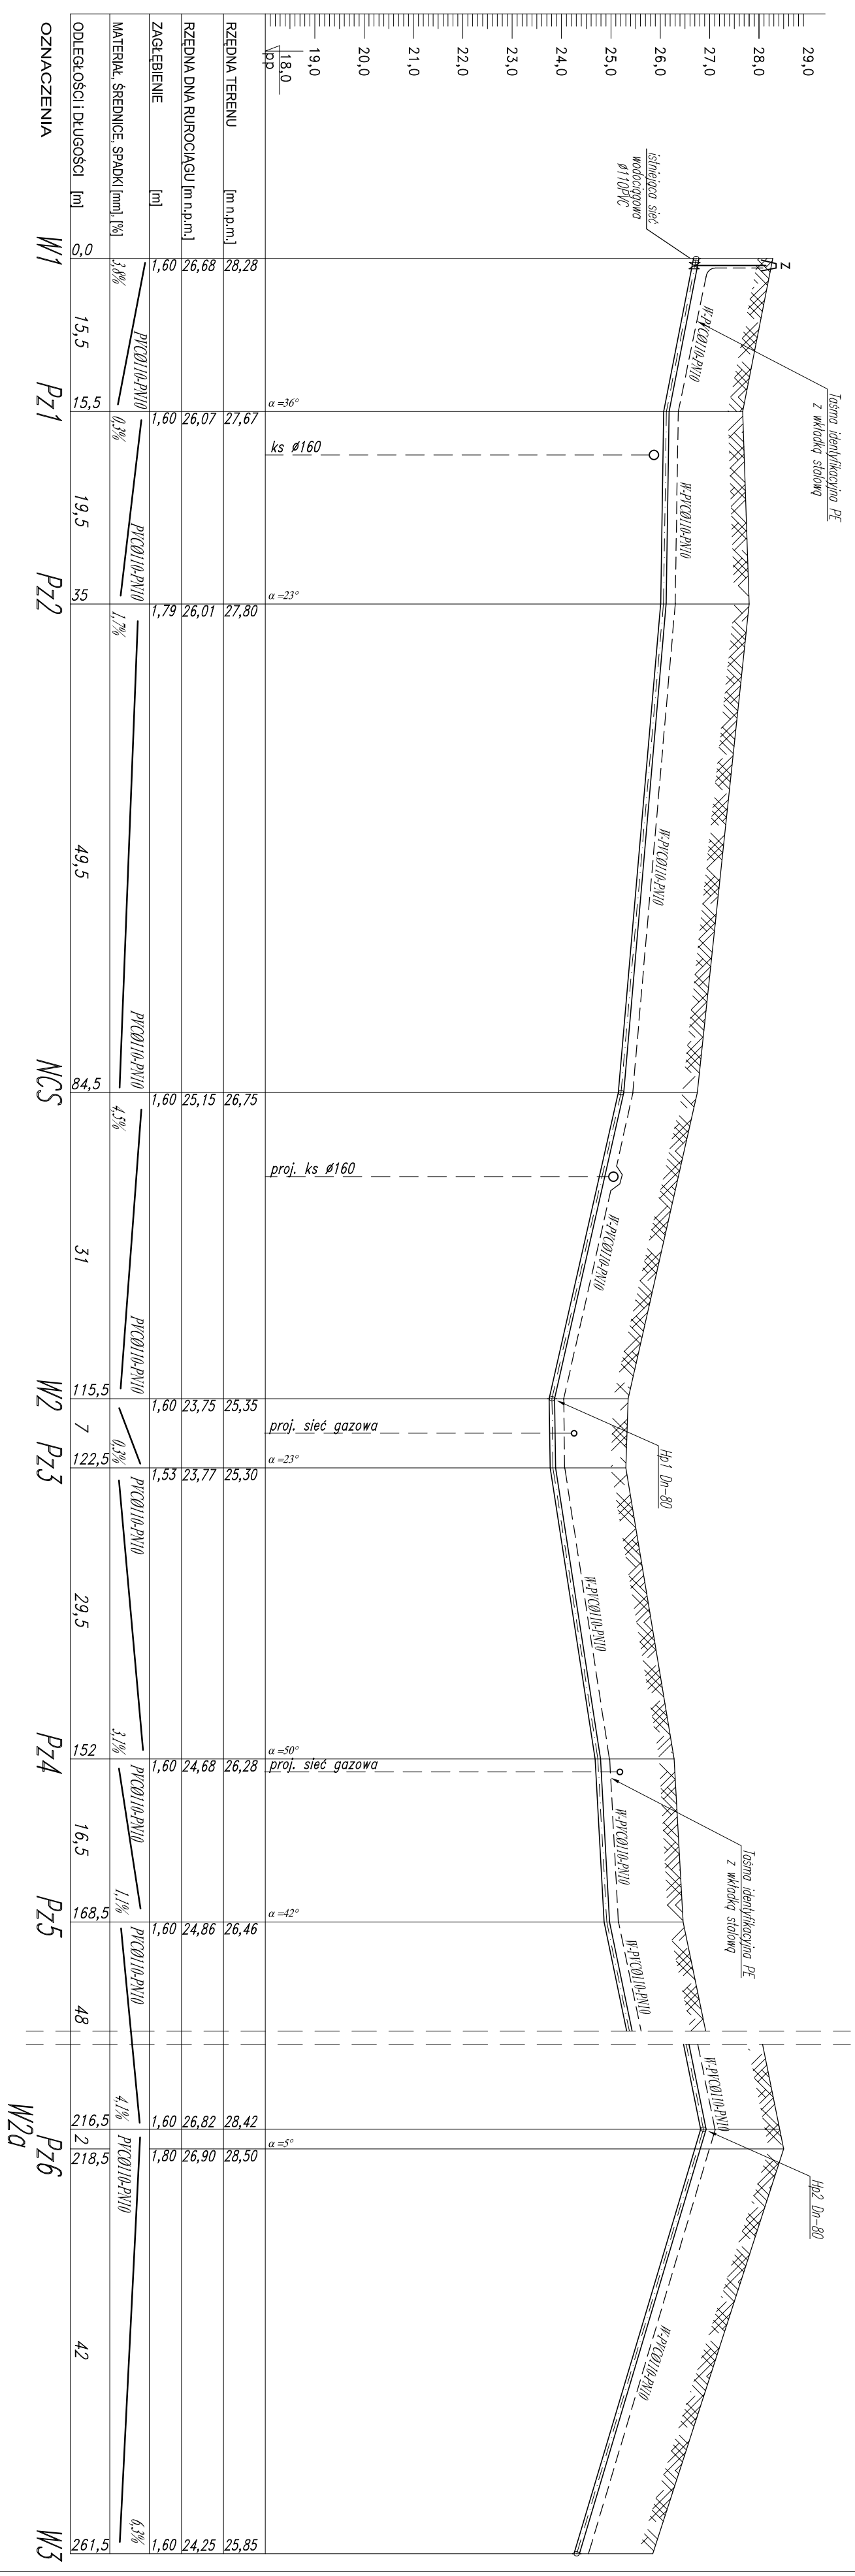



HYDRO-TECHNIKA

BIURO PROJEKTOWO – INWESTYCYJNE

82-200 MALBORK Al. Wojska Polskiego 50/0/0 tel. (0-56) 272-70-81 e-mail: biuro@hydrotechnika.pl NIP 79-11-3-25-72

ZADANIE:	Projektant: mgr inż. A. Papaj	Skala
ROZBUDOWA SIECI WODOCIĄGOWY	upr.: 1529/EL/90	1:100/500
LOKALIZACJA:	Asystent:	Rys.
OS. POLIGON - GM. MALBORK	mgr inż. A. Kędra	2
TYTUŁ RYS.	Sprawdził:	Nr inwent.
PROJEKT SIECI WODOCIĄGOWEJ	inż. J. Popławski	3043
członek WZ-IV	upr.: POM/0139/POM/04	