



PROFIL PODŁUŻNY
SIECI WODCIĄGOWEJ
O.S. POLIGON – G.M. MALBORK
Skala 1:100/500
odcinek: W3-W9; W8-W10

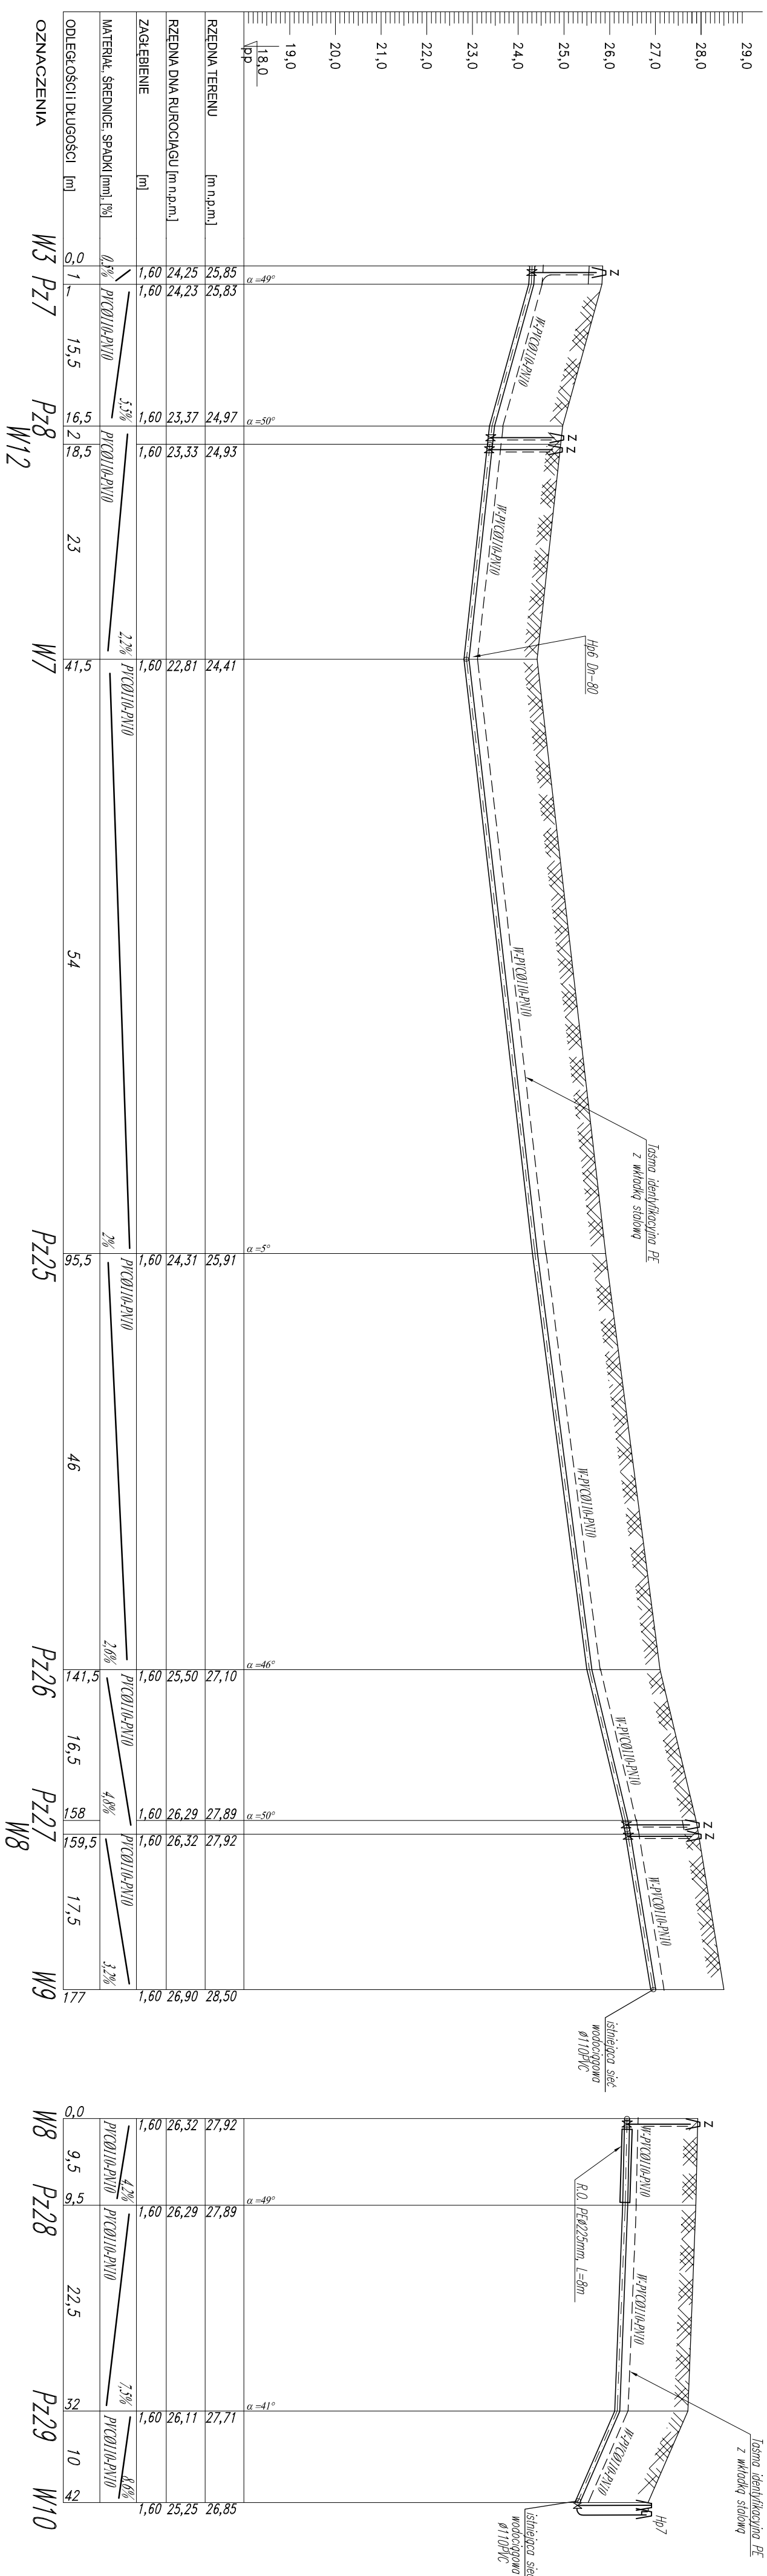

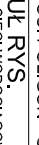

HYDROPROJEKT

BIURO PROJEKTOWO - INWESTYCYJNE

ZADANIE: ROZBUDOWA SIECI WODOCIĄGOWU

LOKALIZACJA: OS. POLCON - GM. MALBORK

TYTUŁ RYS: PROJEKT SIECI WODOCIĄGOWEJ

ODCZĘT: 0,0000 m³/s

Projektant:
mgr inż. A. Papaj
152961EU.90

Ayasant:
mgr inż. A. Kędra

Sprawdził:
inż. J. Górawski
POMIOT.59005014

Skala
1:100/500

Rys.
4

Nr zleceń
3043