


PROFIL PODŁUŻNY
SIECI WODOCIĄGOWEJ
OS. POLIGON – GM. MALBORK
Skala 1:100/500
odcinek: W12–W4

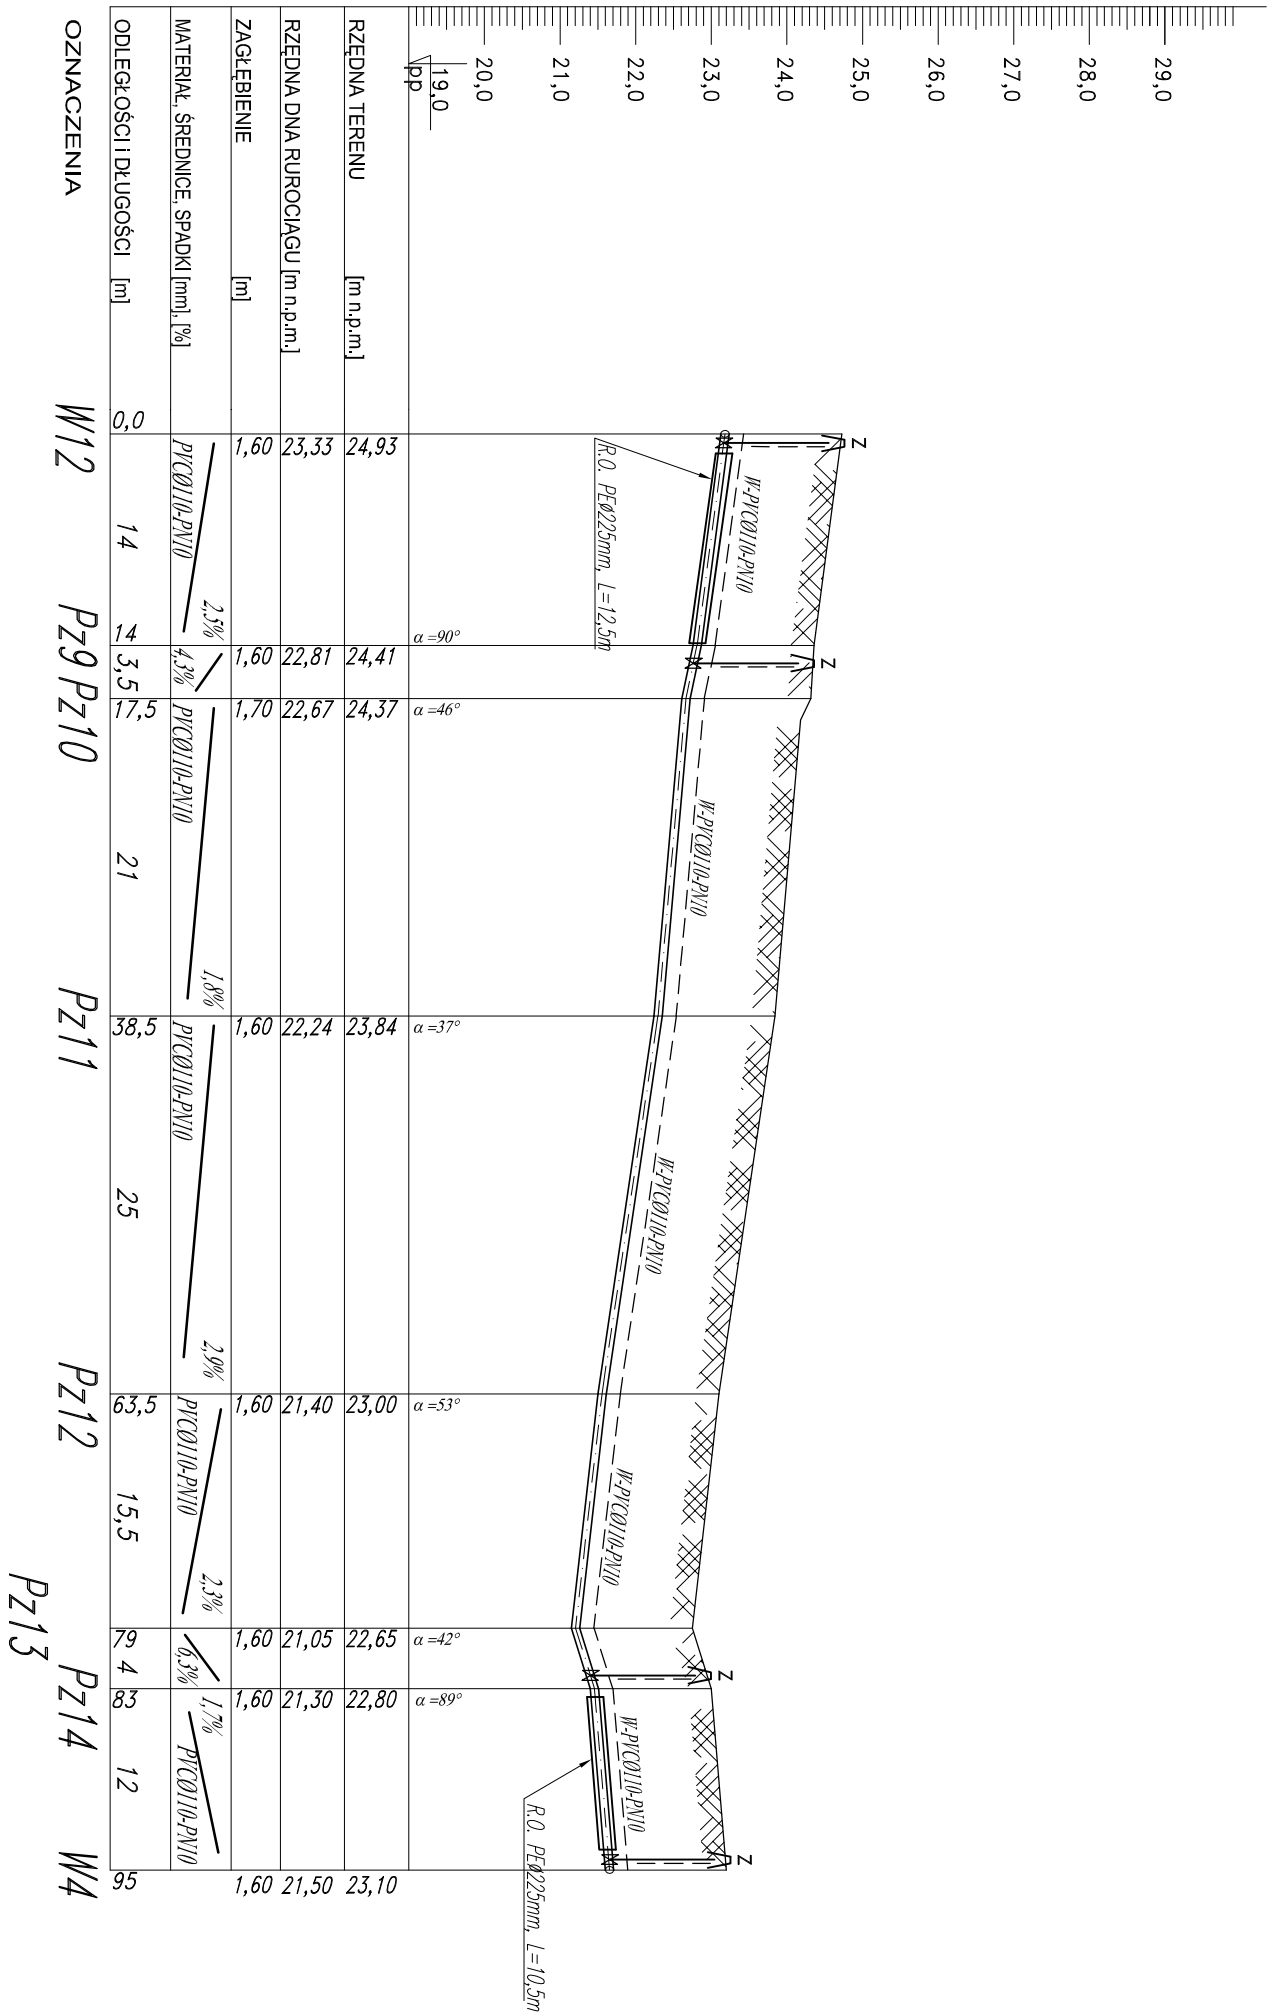

OZNACZENIA

W12

Pz9Pz10

Pz11

Pz12

Pz13

Pz14

W4

BIURO PROJEKTOWO – INWESTYCYJNE

82-200 MALBORK Al. Wojska Polskiego 90A/b tel. (0-55) 272-70-81 e-mail: biuro@hydrotech.srefta.pl NIP579-113-23-72

ZADANIE: ROZBUDOWA SIECI WODOCIĄGOWU

LOKALIZACJA: OS. POLIGON - GM. MALBORK

TYTUŁ RYS. PROFIL SIECI WODOCIĄGOWEJ
odcinek: W12-W4

Projektant:
mgr inż. A. Papaj
upr. 1529/EL/90

Asystent:
mgr inż. A. Kędra

Sprawdził:
Inż. J. Popławski
upr. POM/0139/P.OOS/04

Skala
1:100/500

Rys.
5

Nr zlecenia
9043