

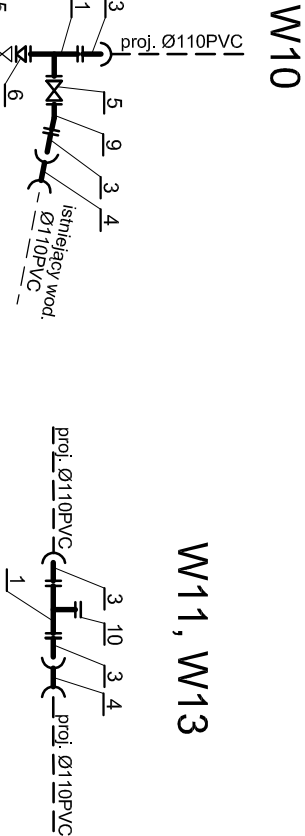


SCHEMATY WĘZŁÓW POŁĄCZENIOWYCH

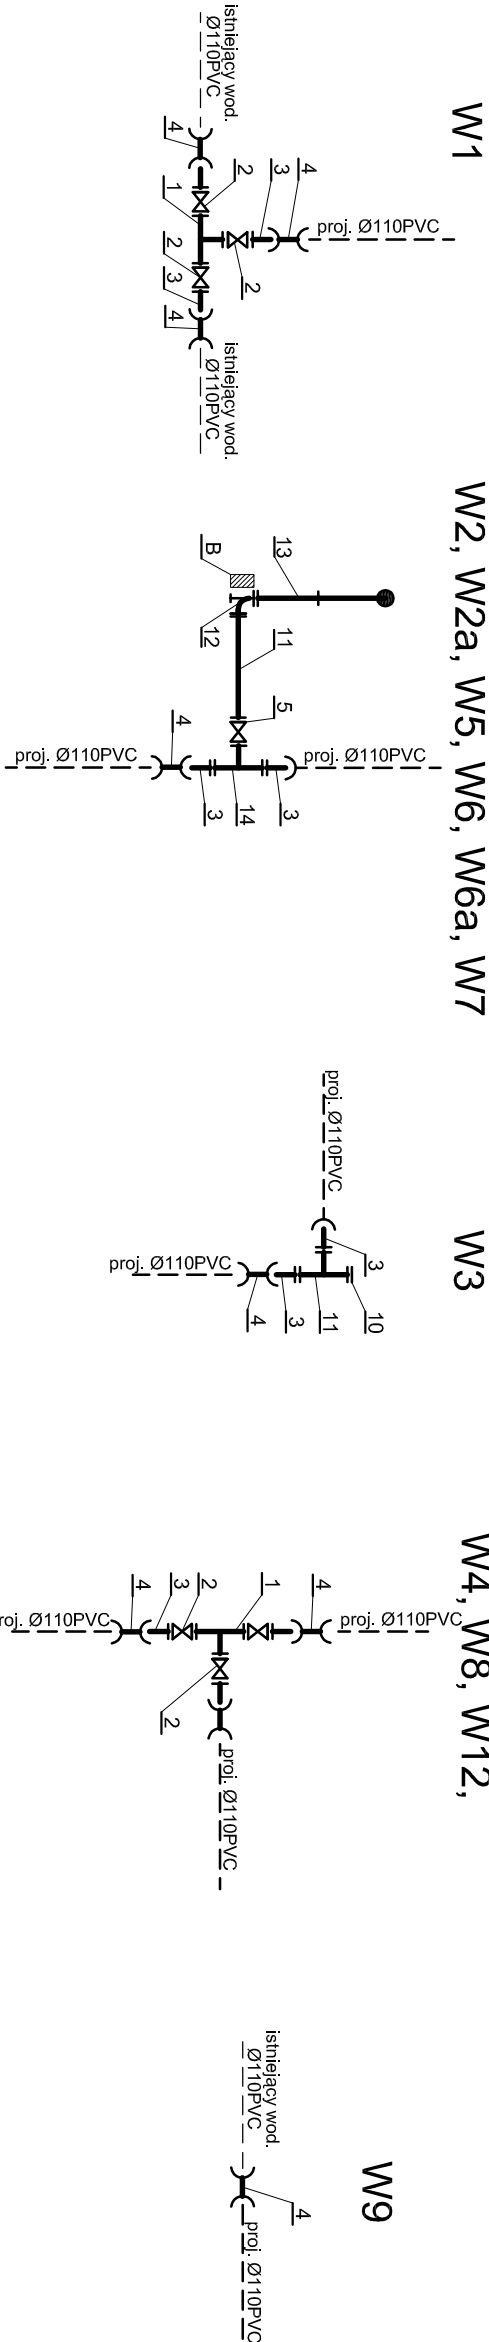

1. Trójnik żel. ciśn. koline. DN100
2. Zasuwka żel. ciśn. koline. DN100 z uszczelnieniem miękkim, obudowa i skrzynka.
3. Króciec FW DN100
4. Nasuwka Ø110PVC PN10
5. Zasuwka żel. ciśn. koline. DN80 z uszczelnieniem miękkim, obudowa i skrzynka.
6. Redukcja żel. ciśn. koline. FFR DN100/80
7. Króciec FF DN100, L=1m
8. Króciec FF DN100, L=0,5m
9. Kolano żel. ciśn. koline. DN100 11st.
10. Kohnierz ślepy DN100
11. Króciec FF DN80, L=1m
12. Kolano żel. ciśn. koline. stopowe typ N DN80
13. Hydrant p.poz nadziemny DN80
14. Trójnik redukcyjny żel. ciśn. koline. DN100/80/100

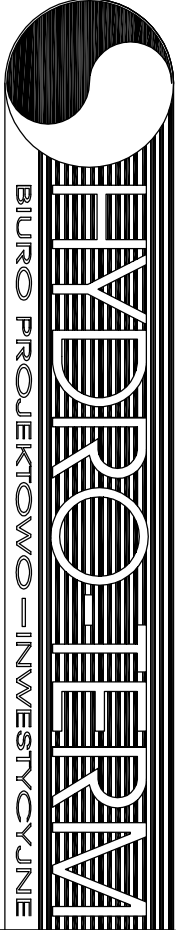

**HYDRO-TECHNIKA**  
BUREAU PROJEKTOWO-INWESTYCYJNE

82-200 MALBORK Al. Wojska Polskiego 90A/b tel. (0-55) 272-70-81 e-mail: biuro@hydrotech.strefa.pl NIP579-113-23-72

**ZADANIE:** ROZBUDOWA SIECI WODOCIĄGOWEJ

**LOKALIZACJA:** OS. POLIGON - GM. MALBORK

**TYTUŁ RYS.** SCHEMATY WĘZŁÓW POŁĄCZENIOWYCH

Projektant:  
mgr inż. A. Papaj  
upr. 1529/EL/90

Asystent:  
mgr inż. A. Kędra

Sprawdził:  
inż. J. Popławski  
upr. POM/0139/P.OOS/04

Skala  
-

Rys.  
6

Nr zlecenia  
9043