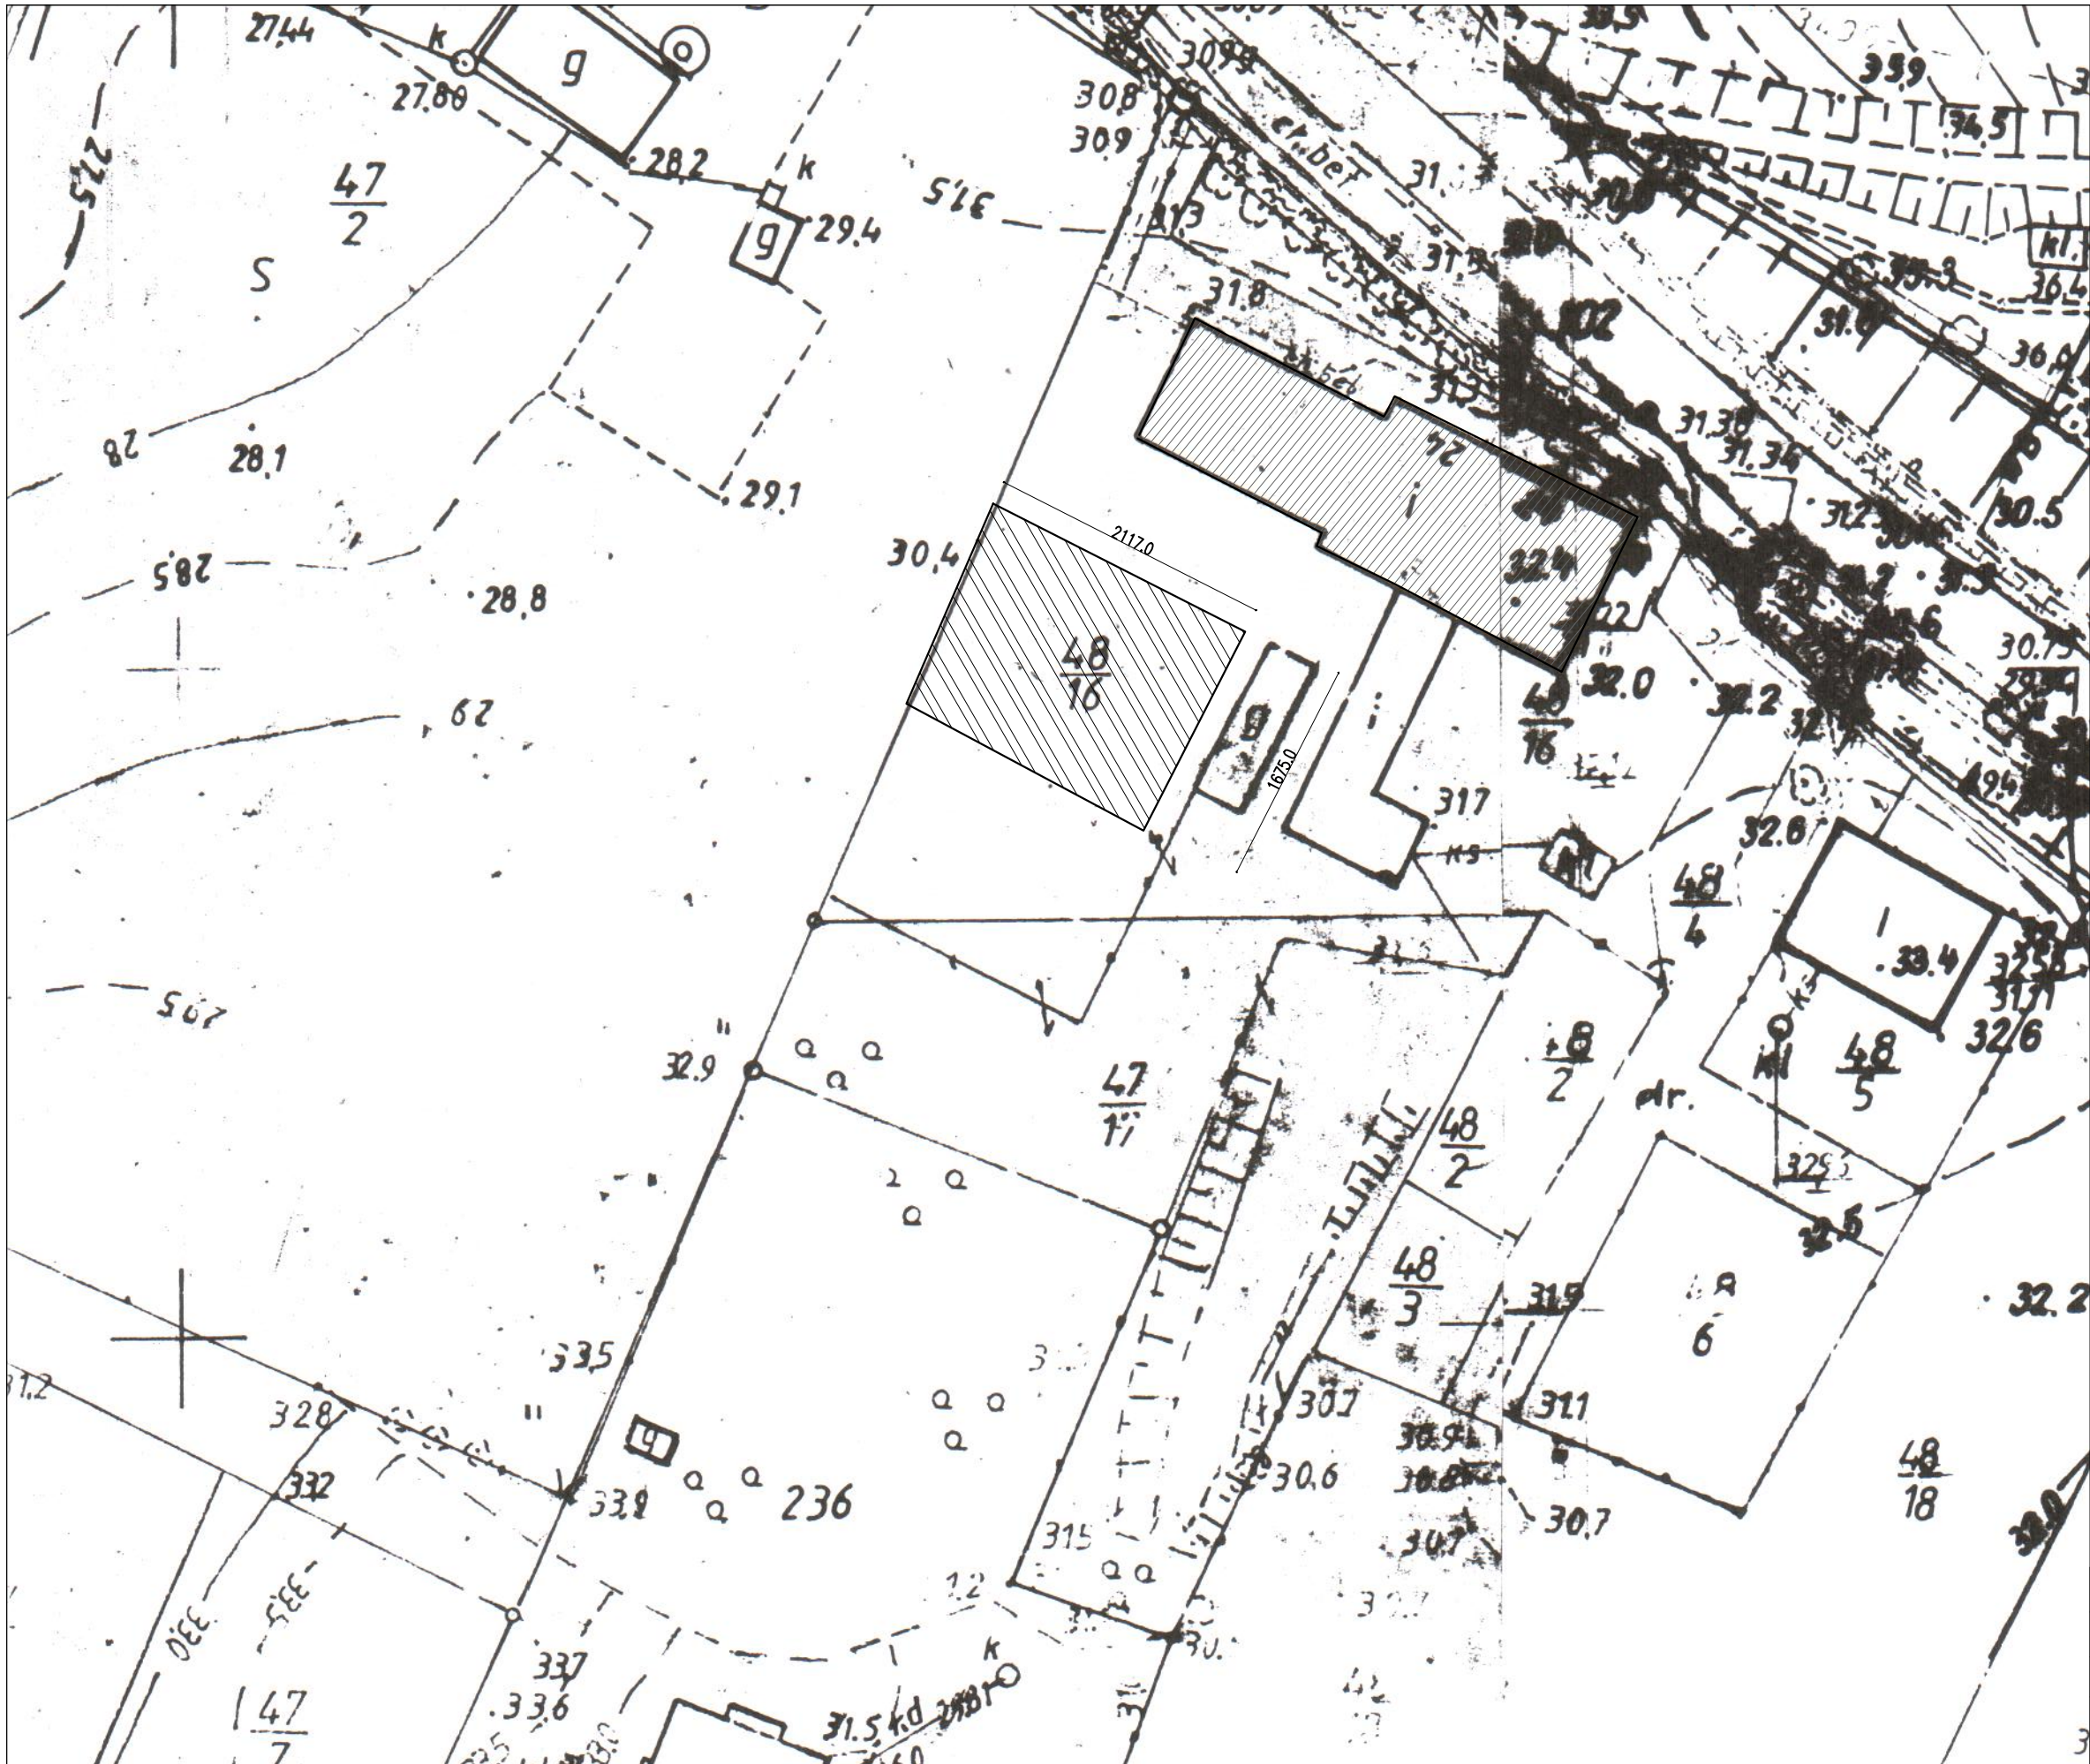
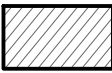


LEGENDA

 PROJEKTOWANY
PLAC ZABAW

 BUDYNEK
SZKOŁY

10 METRÓW

TEMAT :	ZAGOSPODAROWANIE PLACU ZABAW PRZY SZKOLE W NOWEJ WSI MALBORSKIEJ		
RYSUNEK :	ZAGOSPODAROWANIE TERENU	SKALA : 1:500	Nr 01
FAZA :	KONCEPCJA	DATA : MAJ 2010	
OPRACOWAŁ :	INŻ. ARCH. JERZY WIERCIŃSKI	BPZ	
INWESTOR :	SP. W NOWEJ WSI MALBORSKIEJ		