


PROFIL PODŁUŻNY SIECI WODOCIĄGOWEJ
GROBELNO , GM.MALBORK

odcinek: W1 – W4

Skala 1:100/500

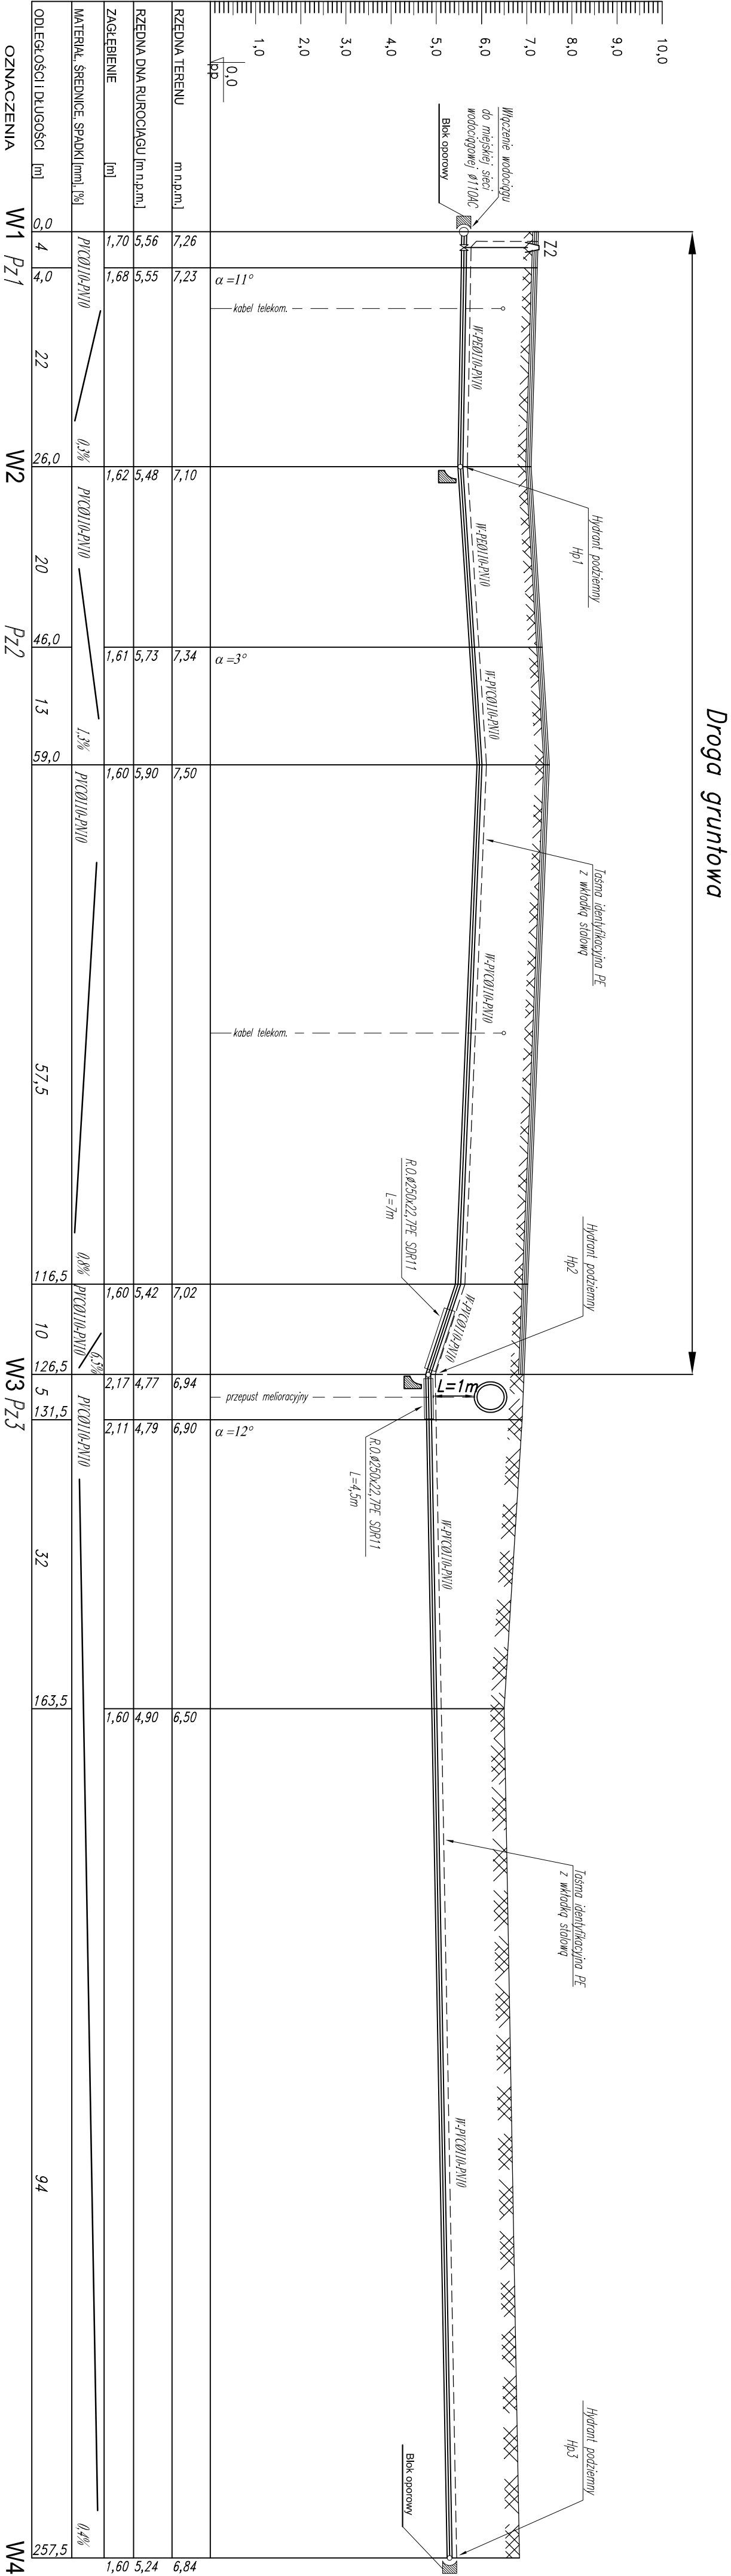



HYDRO-TERMA

82-200 MALBORK, Al. Wojska Polskiego 50A/0 tel. (0-58) 272-70-81 e-mail: biuro@hydroterm.pl NIP 579-113-25-72

ZADANIE: PROJEKT SIECI WODOCIĄGOWEJ

PROJEKTANT: mgr inż. A. Papaj upr. 1529EU/50

LOKALIZACJA: GROBELNO, GM. MALBORK DZ. NR 169, 109/1, 110, 64/9, 64/8

TYTUŁ: RYS. PROJEKTU WODOCIĄGOWEJ ODCINKU W4

ASYSTENT: tech. K. Zelman

SPRAWDZIŁ: mgr inż. J. Popławski upr. POM/0139/POOS/04

SKALA: 1:100/500

RYŚ: 2

WZGLĘDNY: N zleceń 9215