


PROFIL PODŁUŻNY SIECI WODOCIĄGOWEJ
GROBELNO , GM.MALBORK

odcinek: W4–W6

Skala 1:100/500

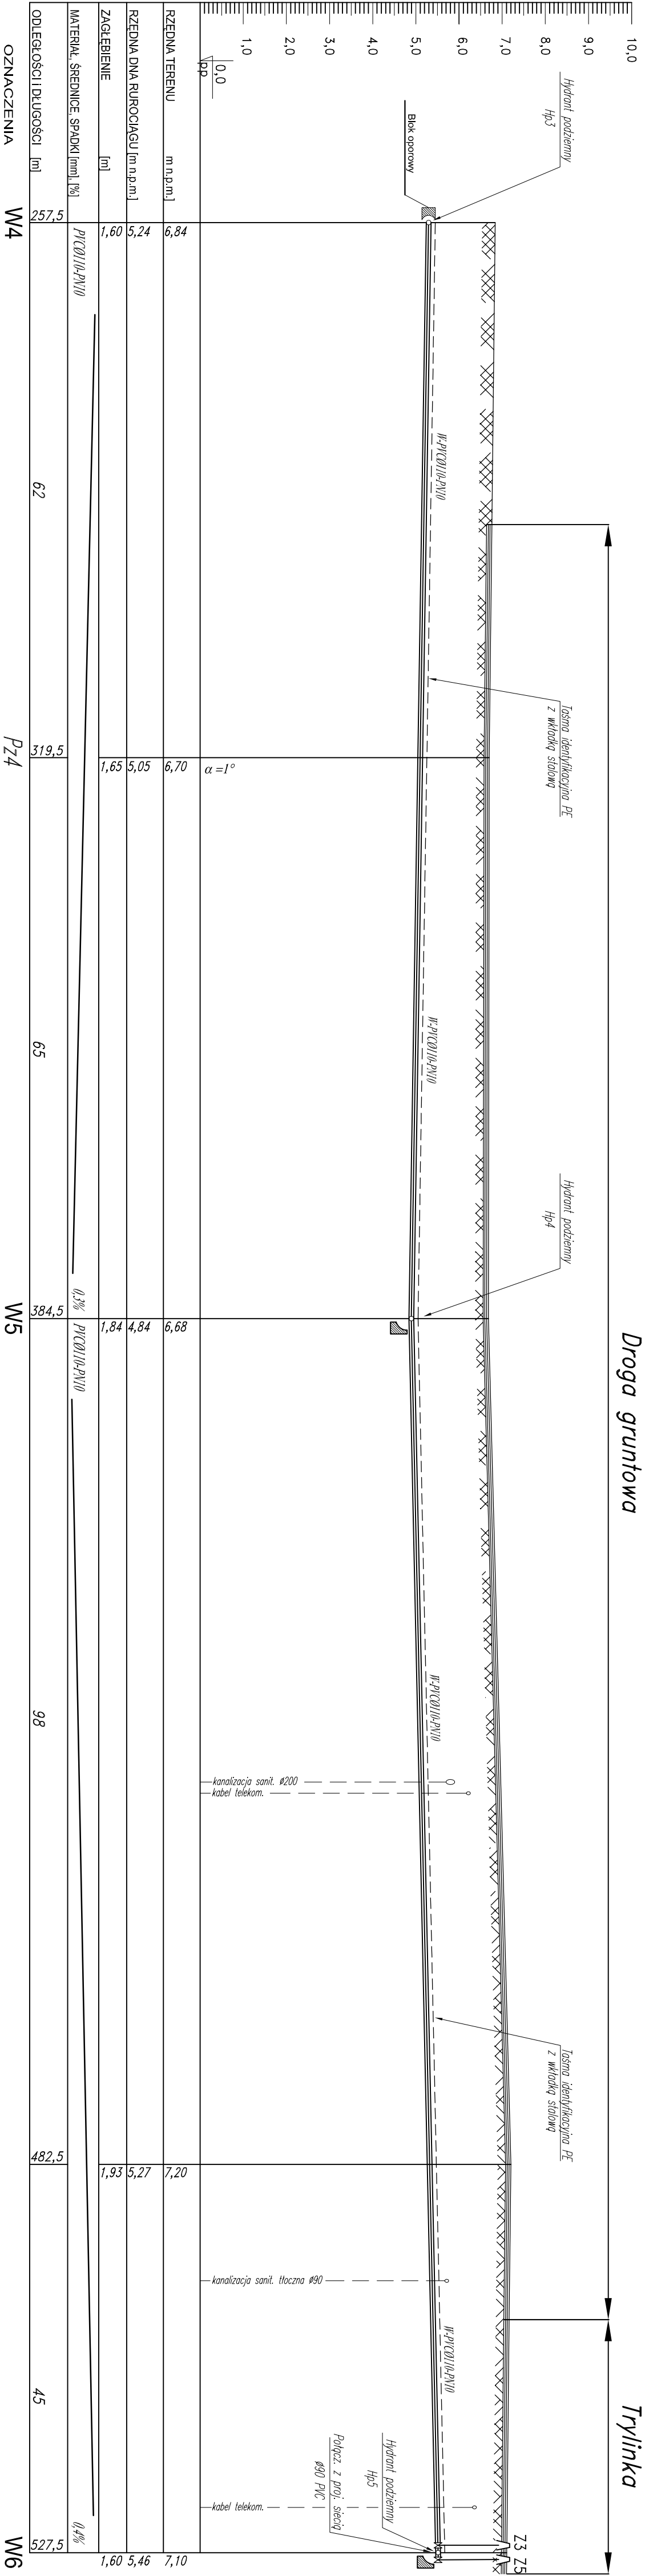



HYDROTERVA

92-200 MALBORK AL. Wojska Polskiego 90/96b tel. (0 55) 272-70-81 e-mail: biuro@hydroterm.pl NIP:579-113-23-72

ZADANIE: PROJEKT SIECI WODOCIĄGOWEJ

PROJEKTANT: mgr inż. A. Pająk

LOKALIZACJA: GROBELNO GM. MALBORK DOKŁADNY ADRES: 1001, 110, 65/3, 64/8

TYTUŁ RYSU: PROFIL SIECI WODOCIĄGOWEJ ODCINEK: W4 - W6

SPRAWDZIŁ: mgr inż. J. Podkościelny

SKALA: 1:100/500

RYS. 3

Nr zlecenia: 9215