


PROFIL PODŁUŻNY SIECI WODOCIĄGOWEJ
GROBELNO , G.M.MALBORK

odcinek: W6–W7

Skala 1:100/100

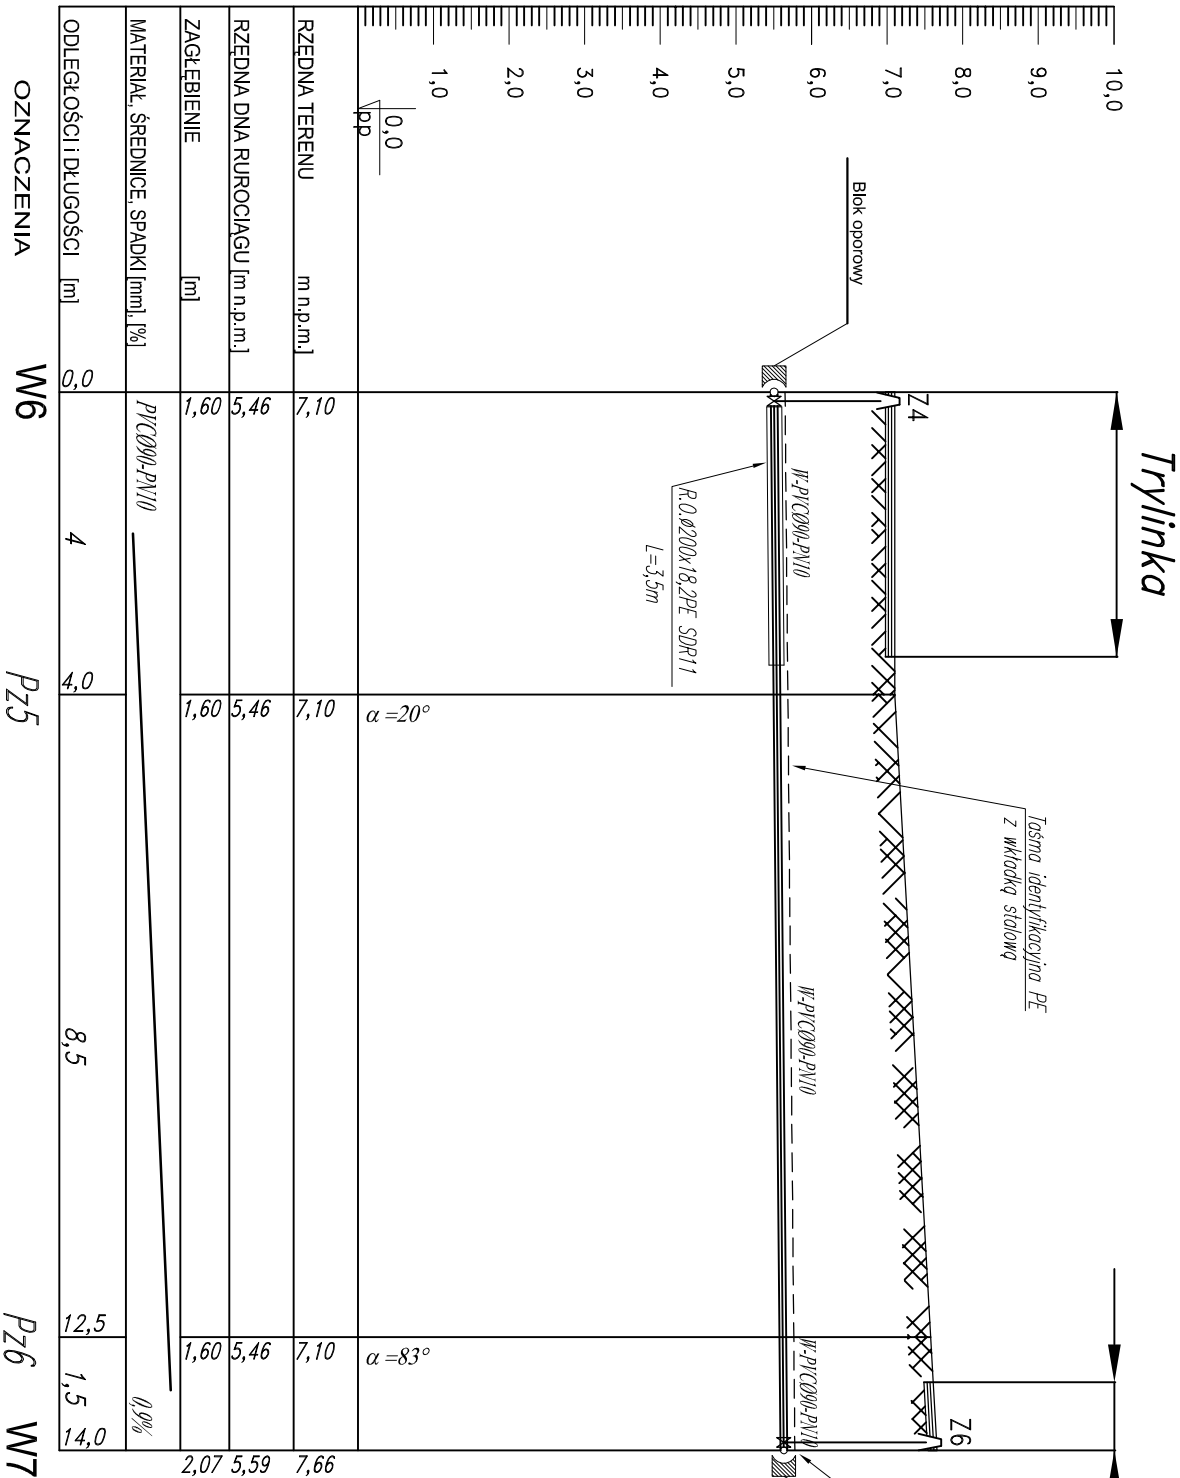



HYDRO-TERM
FABRYKA KANALIZACJI I INWESTYCJI

ZADANIE:
PROJEKT SIECI WODOCIĄGOWEJ

LOKALIZACJA:
GROBELNO, G.M. MALBORK
DZ.NR.169.109/1.110.64/9.64/8

TYTUŁ RYS:
PROFIL SIECI WODOCIĄGOWEJ

ODCINEK:W6-W7

Projektant:
mgr inż. A. Papaj
upr. 1529/EI/90

Asystent:
tech. K. Zelman

Sprawdził:
mgr inż. J. Popławski
upr. POM/0139/POOS/04

Skala
1:100/100

Rys.
4

Nr zlecenia
9215