



SCHEMAT WĘZŁÓW POŁĄCZENIOWYCH


W1

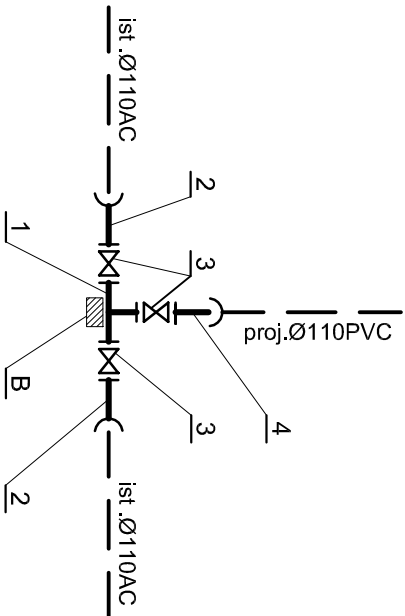


W2

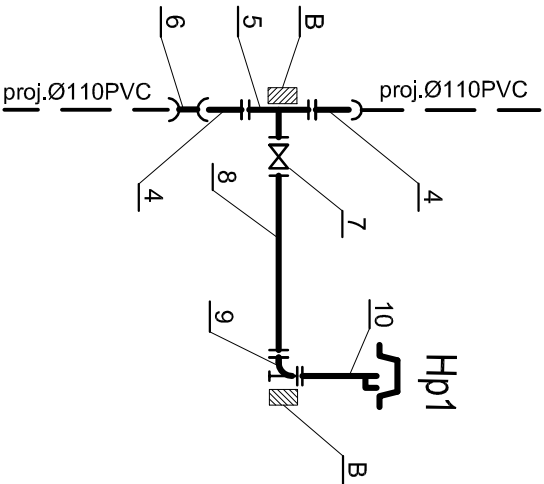


W3

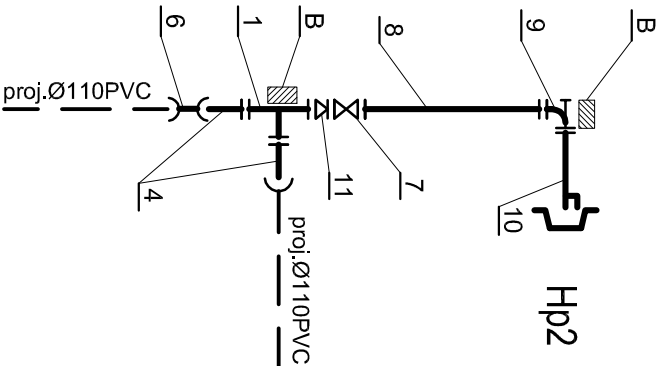


W4

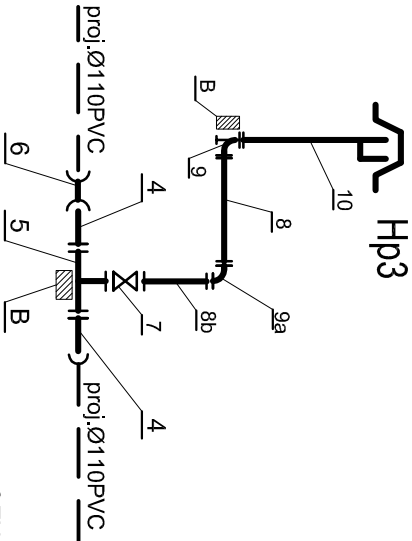


W5

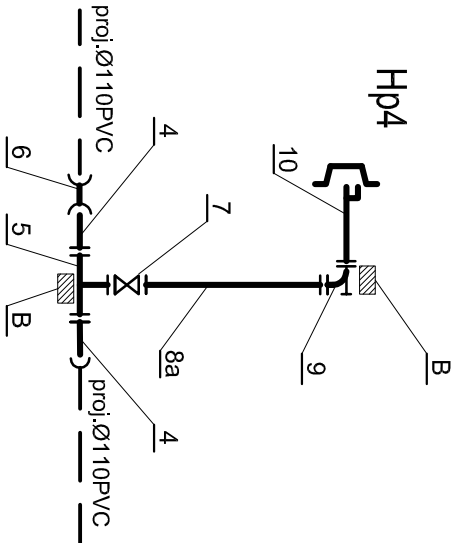

W6

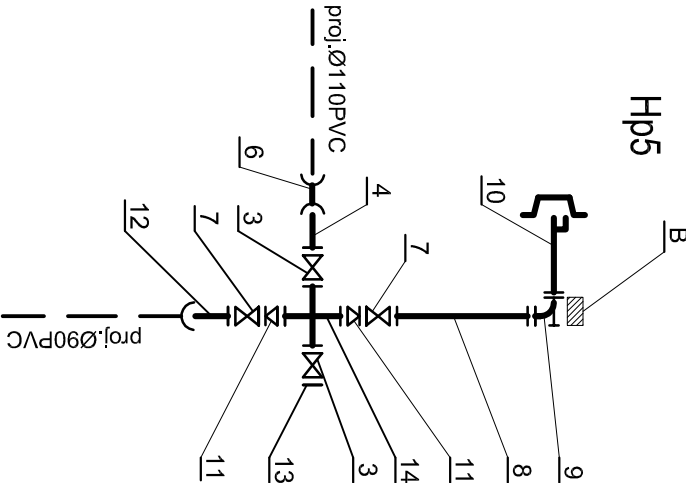

W7

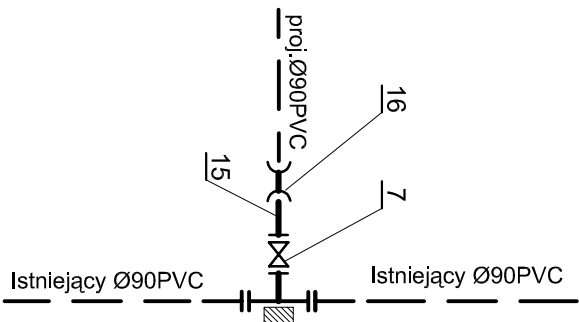

OZNACZENIA:

B - Blok oporowy

1. Trójnik żel. ciśn. kohnie. DN100/100
2. Łącznik żelwny ciśnieniowy kohnierzowo-kielichowy typ RK DN100
3. Zasuwka żel. ciśn. kohnie. Figura 002, DN100 z uszczelnieniem miękkim, obudowa i skrzynka.
4. Łącznik żelwny ciśnieniowy kohnierzowy typ FW DN100
5. Trójnik żel. ciśn. kohnie. typ T DN100/80
6. Łącznik rurowy PVC dwukielichowy R-R Ø110
7. Zasuwka żel. ciśn. kohnie. Figura 002, DN80 z uszczelnieniem miękkim, obudowa i skrzynka.
8. Króciec żel. ciśn. kohnie. typ FF DN80, L=1m
- 8a. Króciec żel. ciśn. kohnie. typ FF DN80, L=2m
- 8b. Króciec żel. ciśn. kohnie. typ FF DN80, L=0,5m
9. Kolano żel. ciśn. kohnie. stopowe typ N DN80
- 9a. Łuk żel. ciśn. kohnie. typ Q DN80
10. Hydrant p.poz. podziemny DN80
11. Redukcja żel. ciśn. kohnie. typ FFR DN100/80
12. Łącznik żelwny ciśnieniowy kohnierzowy typ FW DN80
13. Kohnierz ślepy żel. typ X DN80
14. Czwórnik żel. ciśn. kohnierzowy typ TT DN100/100
15. Łącznik żelwny ciśnieniowy kohnierzowy typ FW DN80
16. Łącznik rurowy PVC dwukielichowy R-R Ø90

HYDRO-TERM

82-200 MALBORK Al. Wojska Polskiego 90A/b tel. (0-55) 272-70-81 e-mail: biuro@hydroterm.sireta.pl NIP579-13-23-72

ZADANIE: PROJEKT SIECI WODOCIAŁOWEJ

LOKALIZACJA: GROBELNO, GM. MALBORK
DZ.NR.189.109/1.110.64/9.64/8

TYTUŁ RYS: PROFIL SPECI WODOCIAŁOWEJ
ODCINEK:W6-W7

Projektant: mgr inż. A. Papaj
upr. 15291/EI/90

Asystent: tech. K. Zelman

Sprawił: mgr inż. J. Popławski
upr. POM/0139/POOS/04

Skala: 1:100/100

Rys.: 5

Nr zlecenia: 9215