


PROFIL PODŁUŻNY SIECI
KANALIZACJI SANITARNEJ – GRAWITACJA
NOWA WIEŚ OŚ. WIELBARK
SKALA 1:100/1000
odcinek: S1ist.–S10

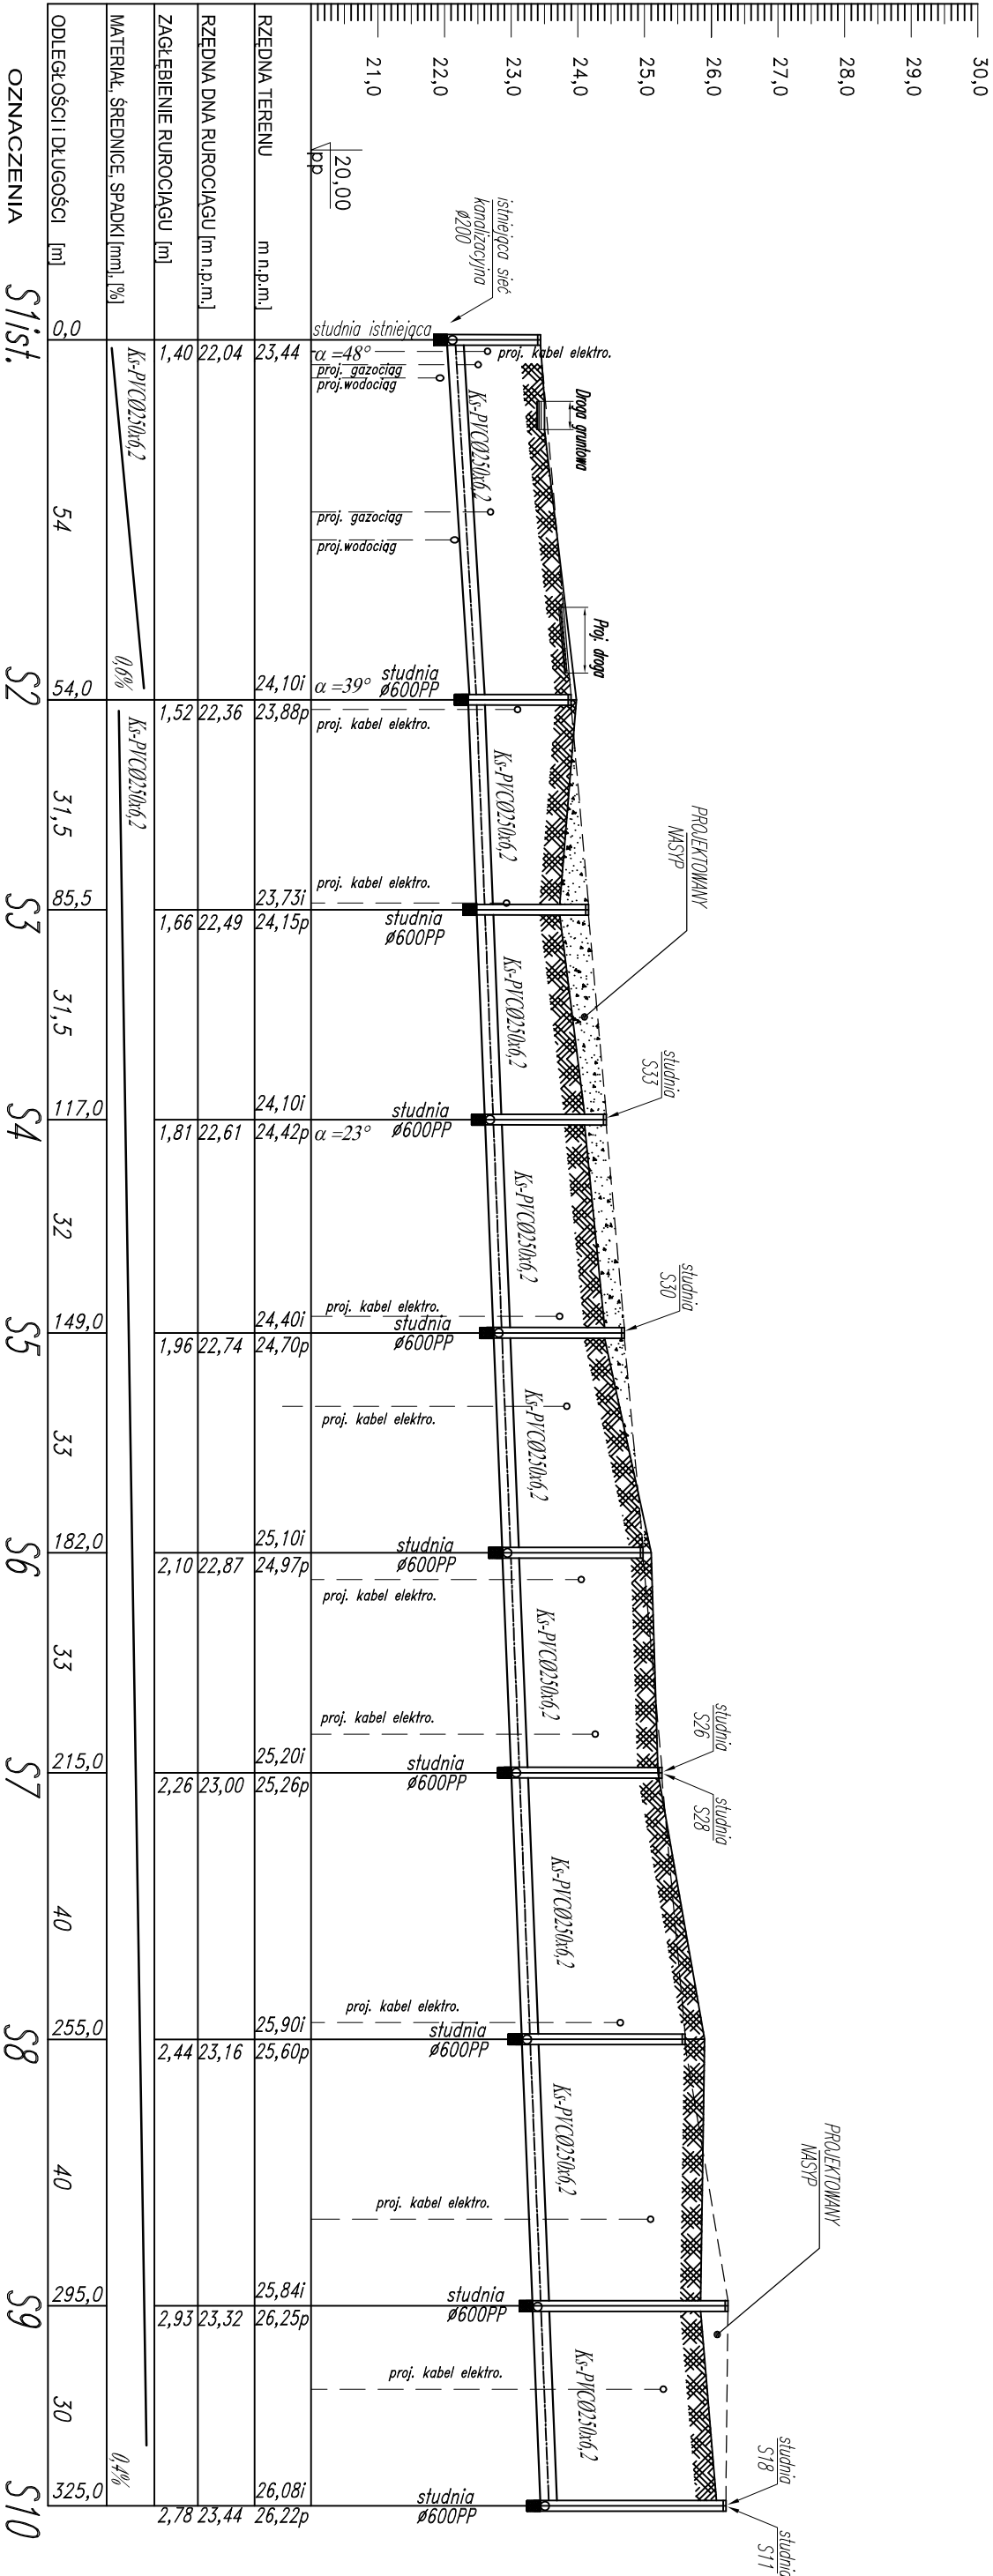



HYDROPROJEKT-RA
INWESTYCJA

82-200 MALBORK ul. Wojska Polskiego 90 A/B tel/fax: (0-55) 272-70-81 e-mail:biuro@hydroprojekt.pl NIP 579-113-23-72

ZADANIE:
PROJEKT SIECI KANALIZACJI SANITARNEJ
GMINA MALBORK

ADRES:
NOWA WIEŚ-OSIEDLE WIELBARK

Projektant:
mgr inż. A. Papaj
upr. 1529/EL/90

Asystent:
mgr inż. K. Szczygiel

Sprawdził:
upr. POMO159/POMO504

Skala
1:100/1000

Rys.
2