


PROFIL PODŁUŻNY SIECI
KANALIZACJI SANITARNEJ – GRAWITACJA
NOWA WIEŚ OS. WIELBARK
SKALA 1:100/1000
odcinek: S10 – S17

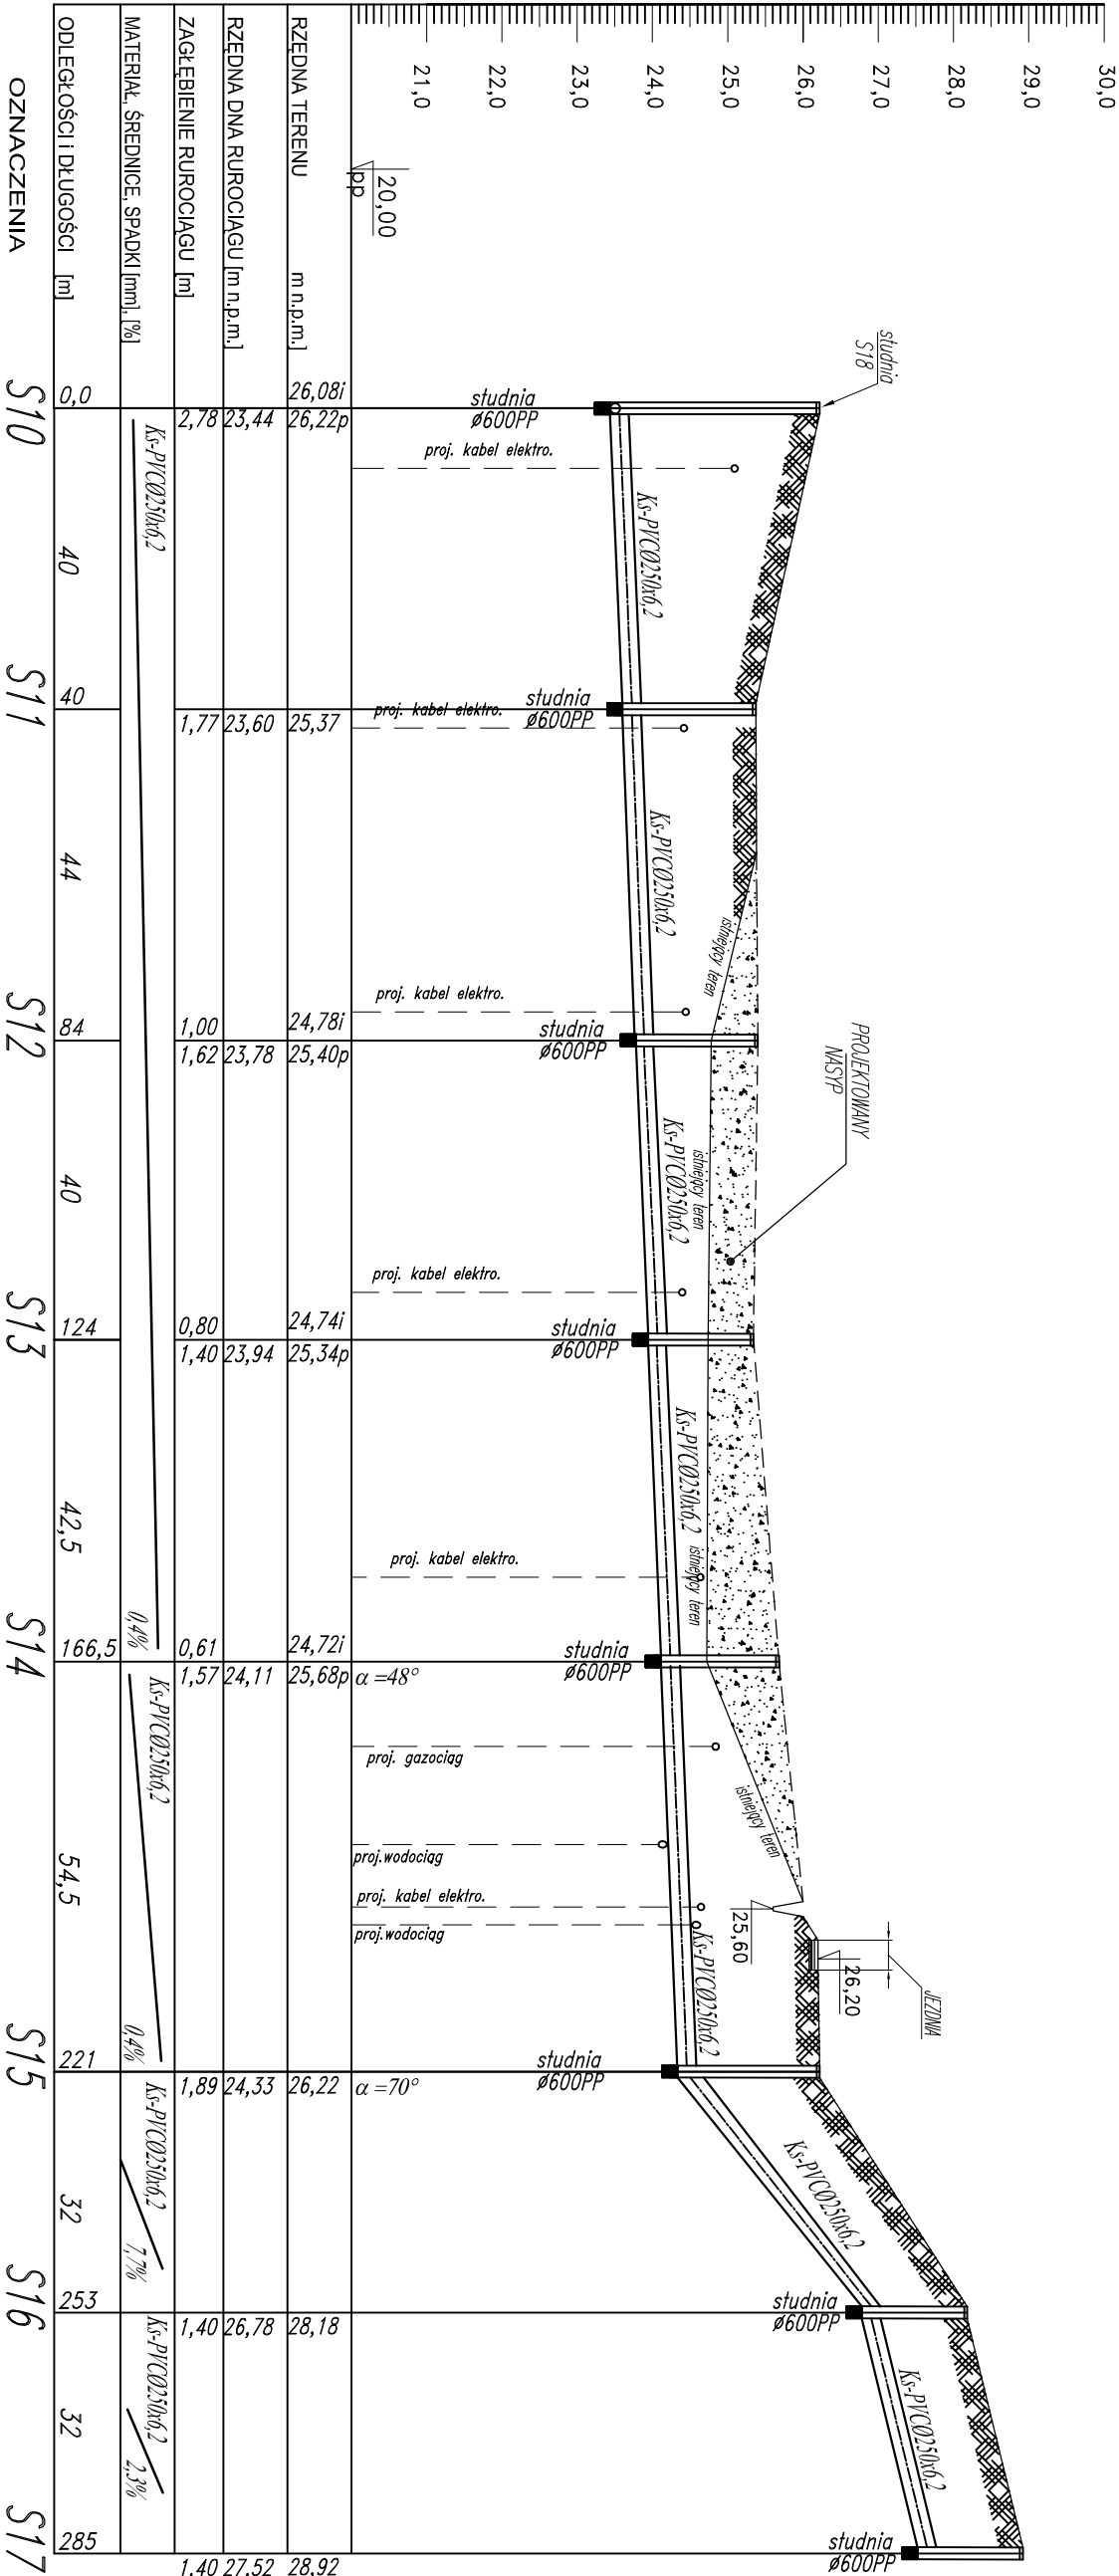

HYDRO-TERM
s.p. z o.o.
INWESTYCJE
W OGRZEWANIE I KANALIZACJĘ

ZADANIE:
82-200 MALBORK ul. Wojska Polskiego 90 A/B tel/fax. (0-55) 272-70-81 e-mail:biuro@hydroterm.pl@stetrapol

PROJEKT SIECI KANALIZACJI SANITARNEJ
GMINA MALBORK

ADRES:
NOWA WIEŚ-OSIEDLE WIELBARK

Projektant:
mgr inż. A. Paśaj
upr. 1529/EL/90

Asystent:
mgr inż. K. Szczygiel

Sprawdził:
inż. J. Popławski
upr. POM/0139/POOS/04

Skala
1:100/1000

Rys.
3