


PROFIL PODŁUŻNY SIECI
KANALIZACJI SANITARNEJ – GRAWITACJA
NOWA WIEŚ OS. WIELBARK
SKALA 1:100/1000
odcinek: S10 – SR2

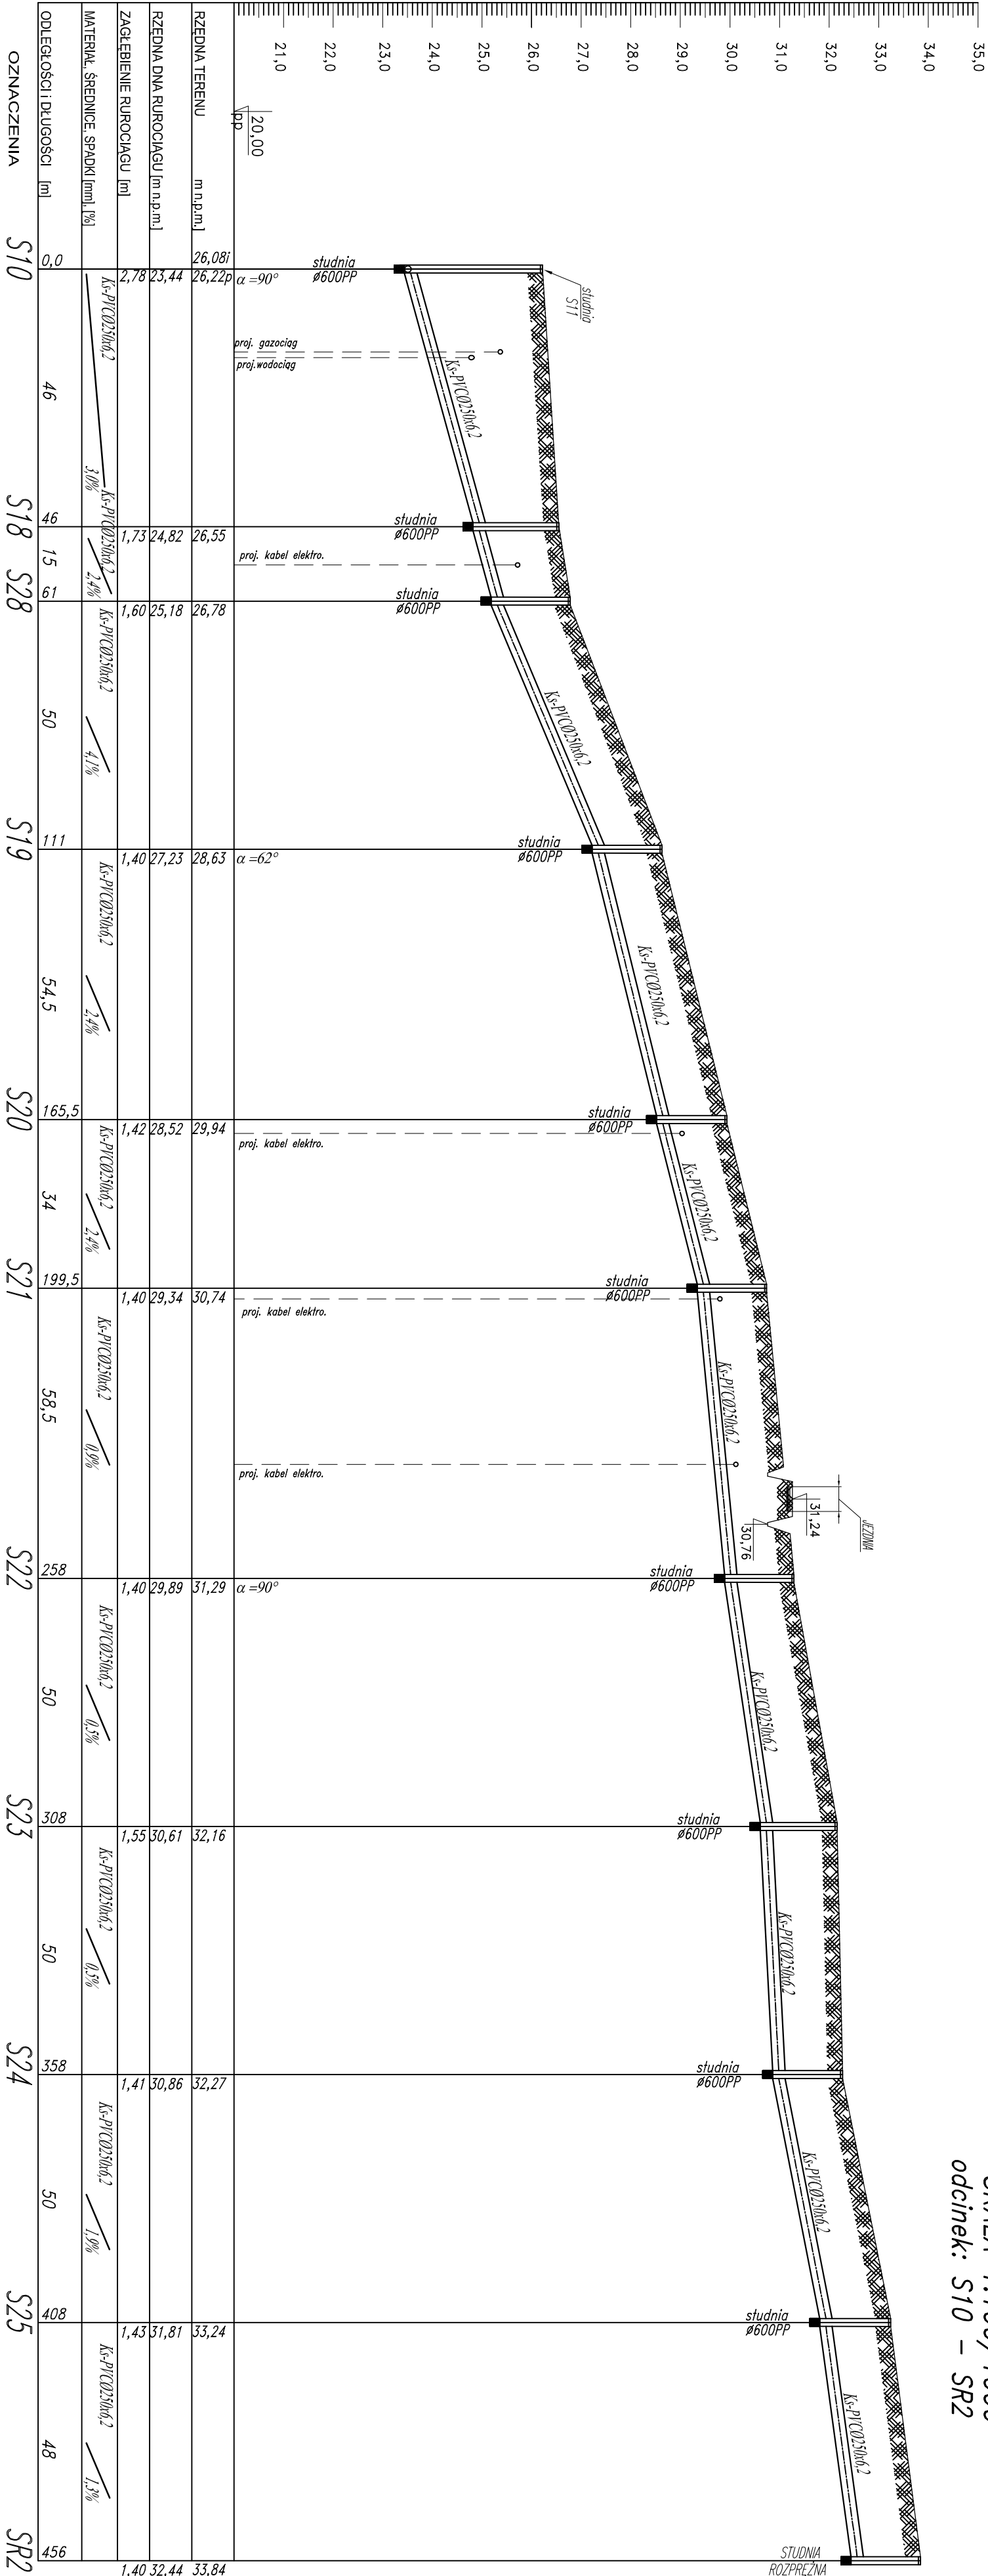

BIURO INŻYNIERSTWA
INWIERSTWA

82-200 WIELBARK, ul. Wojska Polskiego 90 A/B tel/fax: (0-56) 2727047 e-mail:biuro@inwierswa.pl nip 579411323-22

ZADANIE:
PROJEKT SIECI KANALIZACJI SANITARNEJ
GMINA WIELBARK

ADRES:
NOWA WIEŚ-OSIEDLE WIELBARK

Projektant:
mgr inż. A. Pasiński
upr. 1529/EL/90

Asystent:
mgr inż. K. Szczypiel

Sprawdził:
Inż. J. Popławski
upr. PDM/0139/POOS/04

Skala
1:100/1000

Rys.
4