


PROFIL PODŁUŻNY SIECI
IZACJI SANITARNEJ – GRAWITACJA
NOWA WIEŚ OŚ. WIELBARK
SKALA 1:100/200
odcinek: S4 – S34

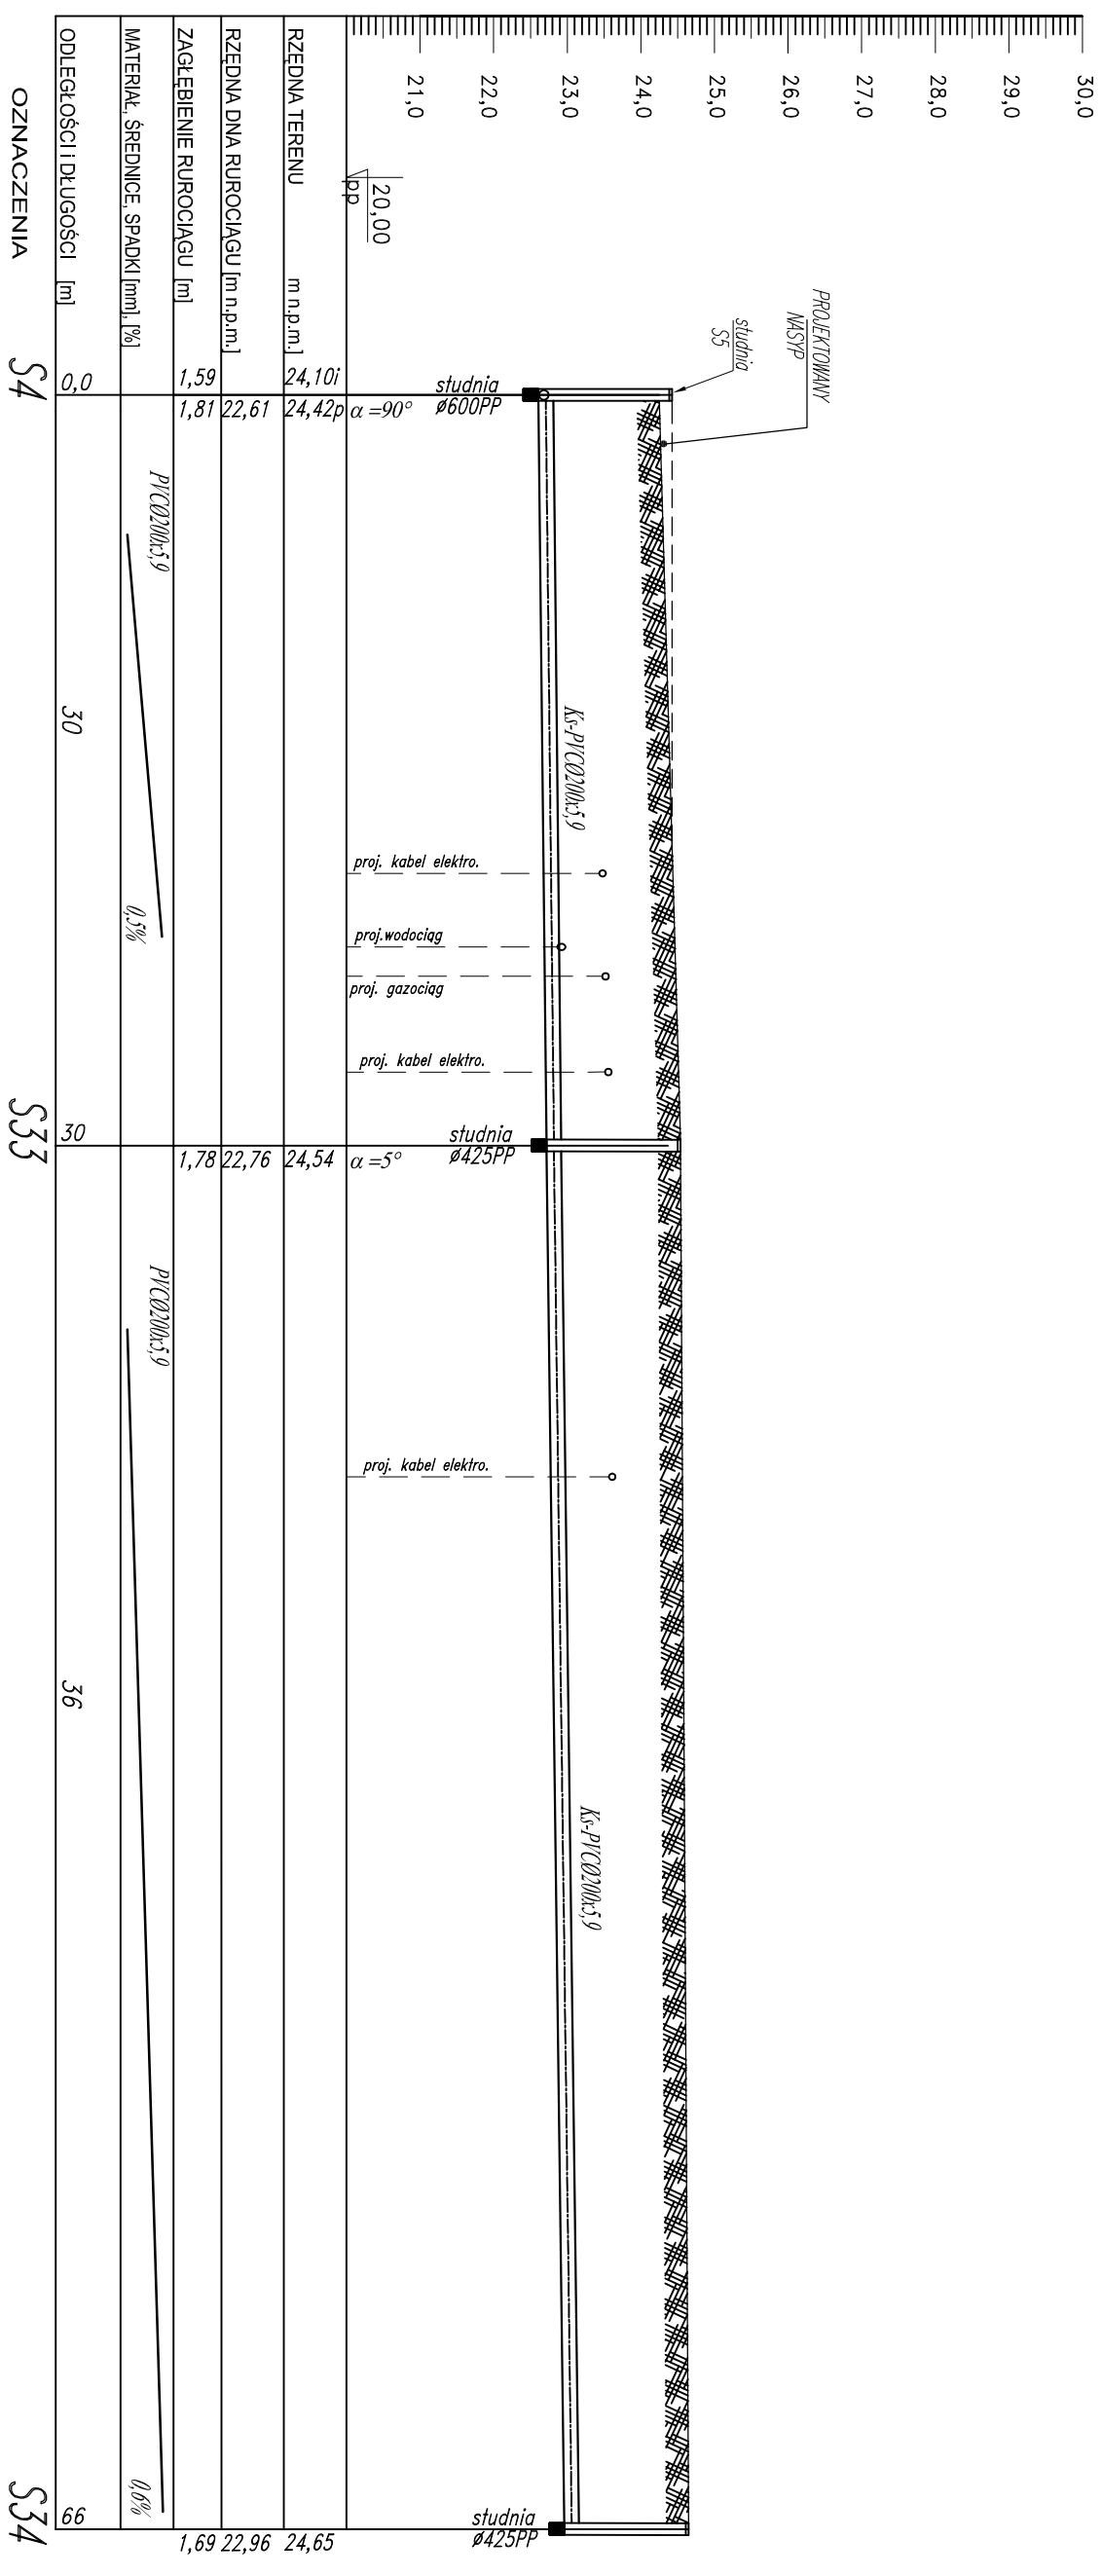

82-200 MALBORK ul. Wojska Polskiego 90 A/B tel/fax: (056) 272-70-81 e-mail:biuro.hydrotermal@strefa.pl nr 579-113-23-72

ZADANIE: PROJEKT SIECI KANALIZACJI SANITARNEJ GMINA MALBORK		Projektant: mgr inż. A. Papaj upr. 1529/EL/90	Skala 1:100/200
ADRES: NOWA WIEŚ-OSIEDLE WIELBARK	Asystent: mgr inż. K. Szczypiel	Sprawdził: inż. J. Popławski upr. POM/139/POSO/04	Rys. 5