


PROFIL PODŁUŻNY SIECI
KANALIZACJI SANITARNEJ – GRAWITACJA
NOWA WIEŚ OS. WIELBARK
SKALA 1:100/250
odcinek: S5 – S32

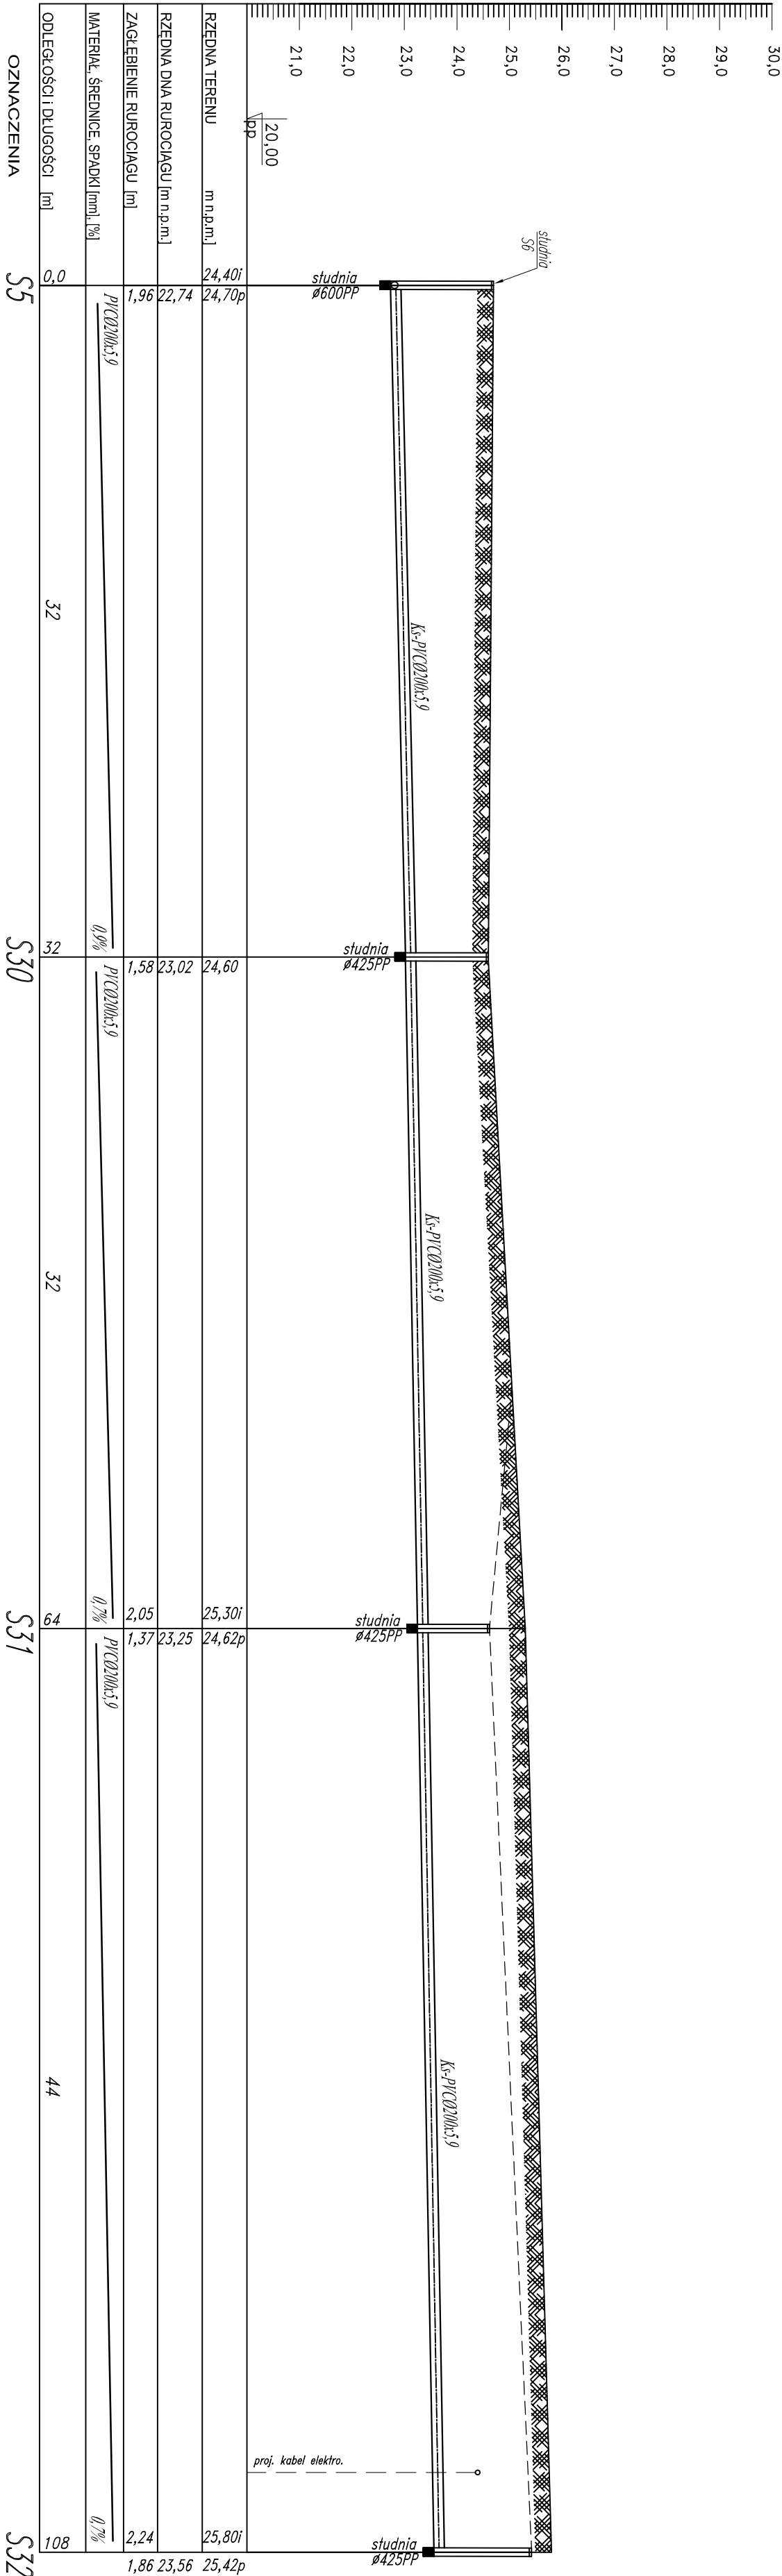



HYDRO-TECHNIKA

82-200 MALBORK ul. Wojska Polskiego 90 A/B tel/fax: (0-56) 272-70-81 email: biuro,hydrotech@onet.pl NIP 579-113-25-72

ZADANIE: PROJEKT SIECI KANALIZACJI SANITARNEJ
GMINA MALBORK

ADRES: NOWA WIEŚ-OSIEDLE WIELBARK

Projektant: mgr inż. A. Papaj
upr. 1529/EL/90

Asystent: mgr inż. K. Szczygół

Sprawdził: inż. J. Popławski
upr. POM/0139/PCC/S/04

Skala 1:100/250

Rys. 7