
PROFIL PODŁUŻNY SIECI KANALIZACJI SANITARNEJ – GRAWITACJA NOWA WIEŚ Oś. WIELBARK

SKALA 1:100/250

odcinek: S7 – S27

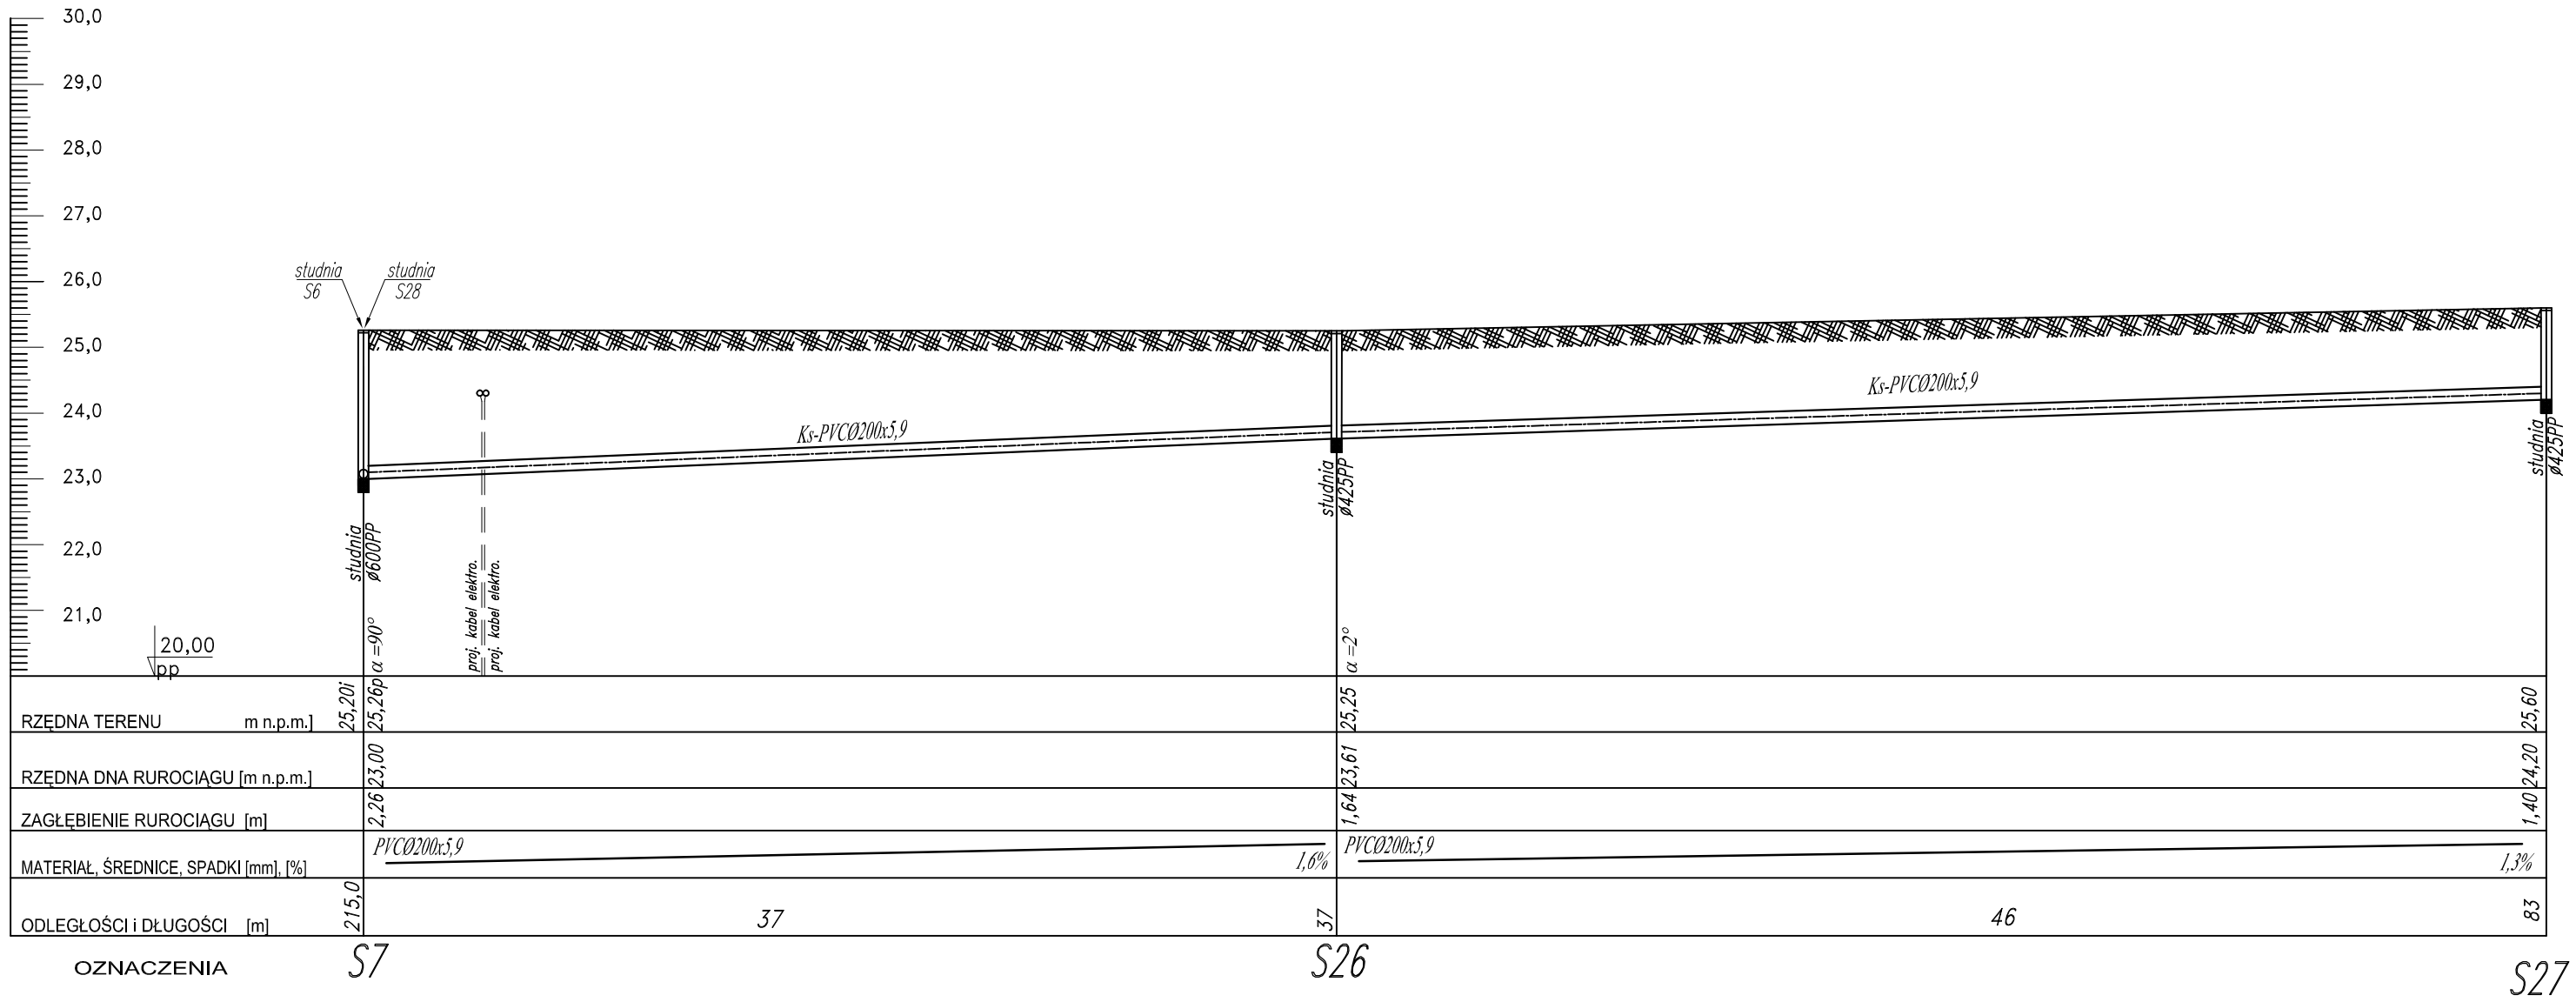

HYDRO-TERM
BIURO PROJEKTOWO-INWESTYCYJNE
82-200 MALBORK ul. Wojska Polskiego 90 A/B tel/fax. (0-55) 272-70-81 e-mail:biuro.hydroterm@strefa.pl NIP 579-113-23-72

ZADANIE: PROJEKT SIECI KANALIZACJI SANITARNEJ GMINA MALBORK	Projektant:	mgr inż. A. Papaj upr. 1529/EL/90	Skala 1:100/250
ADRES: NOWA WIEŚ-OSIEDLE WIELBARK	Asystent:	mgr inż. K. Szczygieł	Rys. 8
	Sprawdził:	inż. J. Popławski upr. POM/0139/POOS/04	