


SKALA 1:100/200
odcinek: S10 – S12

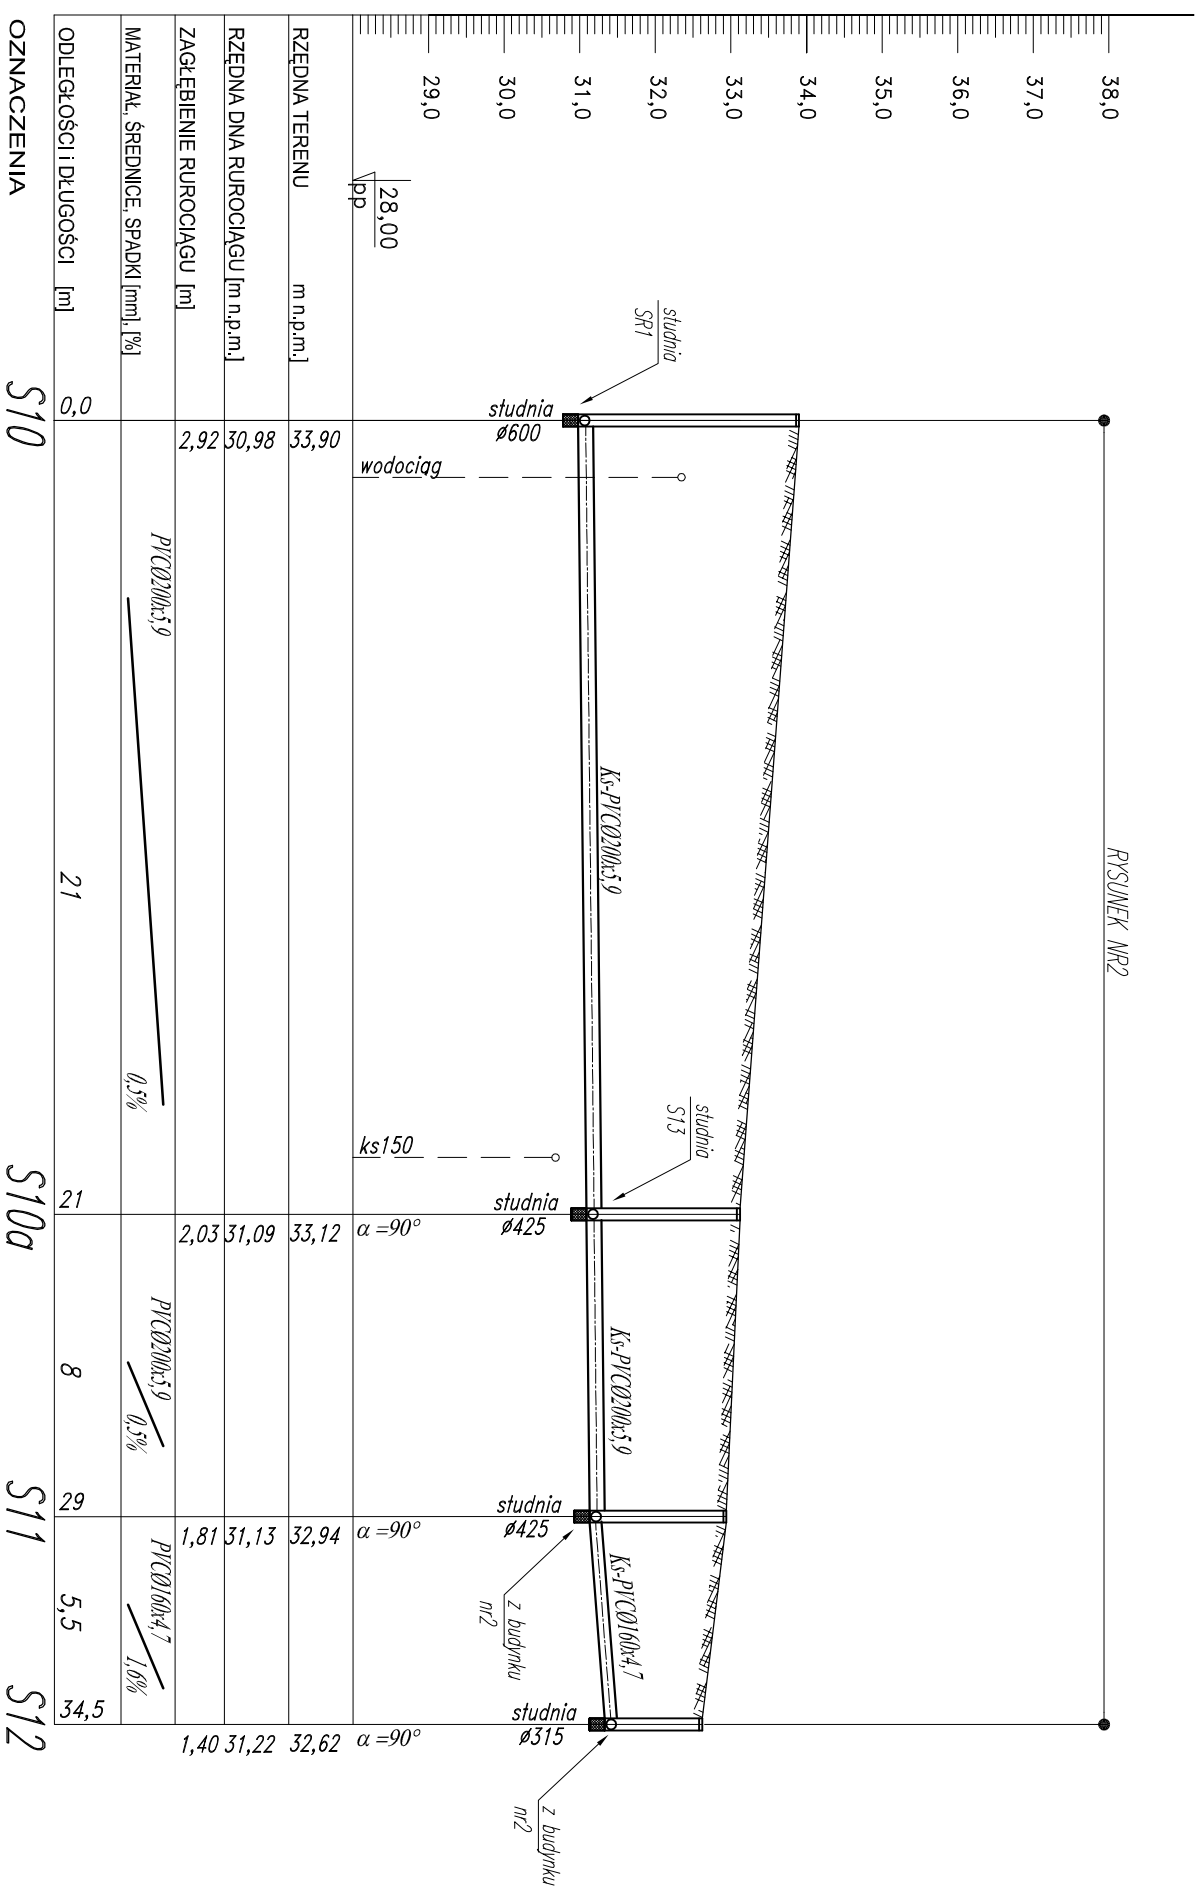

	
BIURO PROJEKTOWO-INWESTYCYJNE	
82-200 MALBORK AL. Wojska Polskiego 90A/B tel. (51) 7272-70-81 e-mail: biuro@wydrotem.streda.pl NIP59-113-23-72	
ZADANIE: PROJEKT SIECI KANALIZACJI SANITARNEJ GRAFIMACJON I TOCZNEJ	Projektant brązowa szablona
LOKALIZACJA: NOWA WIEŚ - OŚ. WIELEBARK, G.M.MALBORK	mgr inż. A. Paśaj upr. 152910/50
TYTUŁ RYS. PROFIL SIECI KANALIZACJI SANITARNEJ - GRAM.	tech. K. Zeiman tech. L. Peska
oddziały: S10 - S12	mgr inż. J. Podgwaśki upr. P.01M/139/POOS/04
Sprawdzący	Data Sierpień 2011 N zlecenia 0215
Skala 1:100/200	Nr rys. 4