



PROFIL PODŁUŻNY SIECI
ZACIJI SANITARNEJ – GRAWITACJA
NOWA WIEŚ OŚ. WIELBARK
SKALA 1:100/100
odcinek: S10a – S13

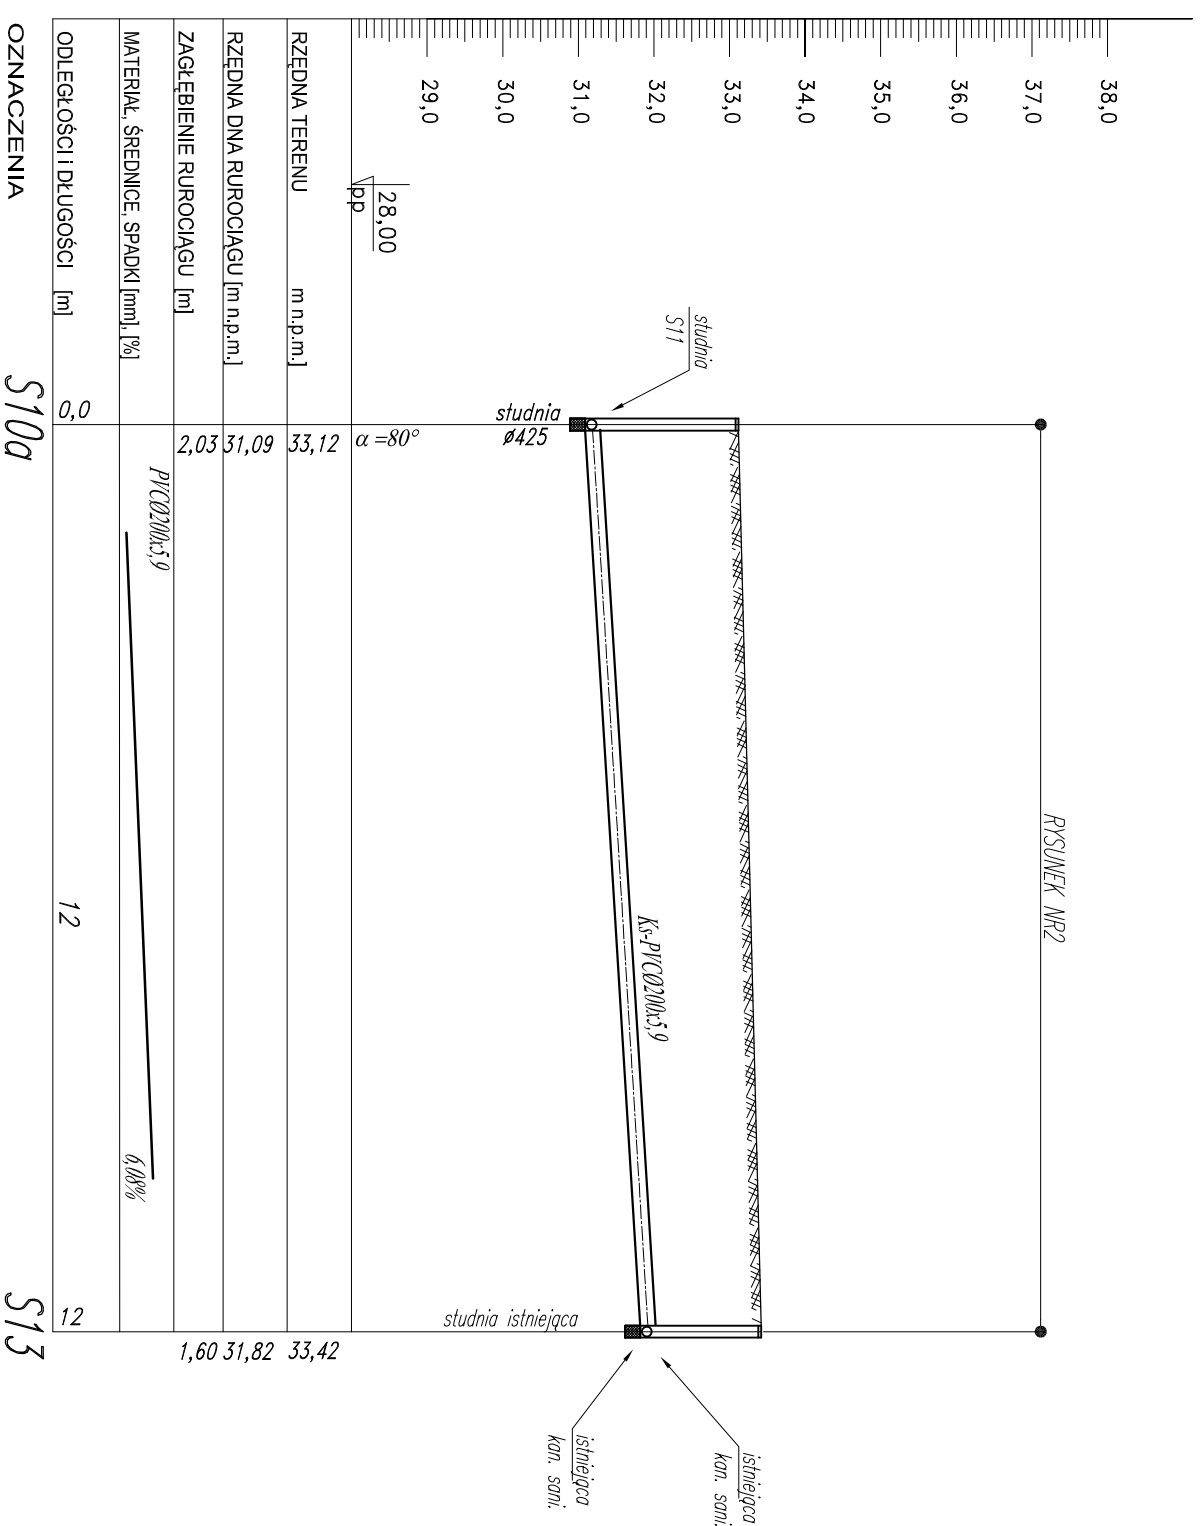

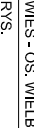

HYDRO-TERRA

BIURO PROJEKTOWO-INWESTYCYJNE

ZADANIE: PROJEKT SIECI KANALIZACJI SANITARNEJ GRANTYCYN-OŁCZCZEJ LOKALIZACJA: NOWA WIEŚ - OŚ. WIELBARK, G.M.MALBORK TYTUŁ RYS. PROFIL SIECI KANALIZACJI SANITARNEJ • GRAM. data: 02.01.2011 r.	POJĘKANT: brzoza satelarna Ayślent: mgr inż. A. Papaj upr. 1529/EL/80 tech. K. Zełman tech. L. Peska mgr inż. J. Podjaski upr. 12901/139/POSO/04 data: 02.01.2011 r.
	Skala 1:100/100 Nr rys. 5 Data Styczeń 2011 Nr zlecenia 0215