



PROFIL PODŁUŻNY SIECI
KANALIZACJI SANITARNEJ – GRAWITACJA
NOWA WIEŚ OS. WIELBARK
SKALA 1:100/100
odcinek: S8 – S16

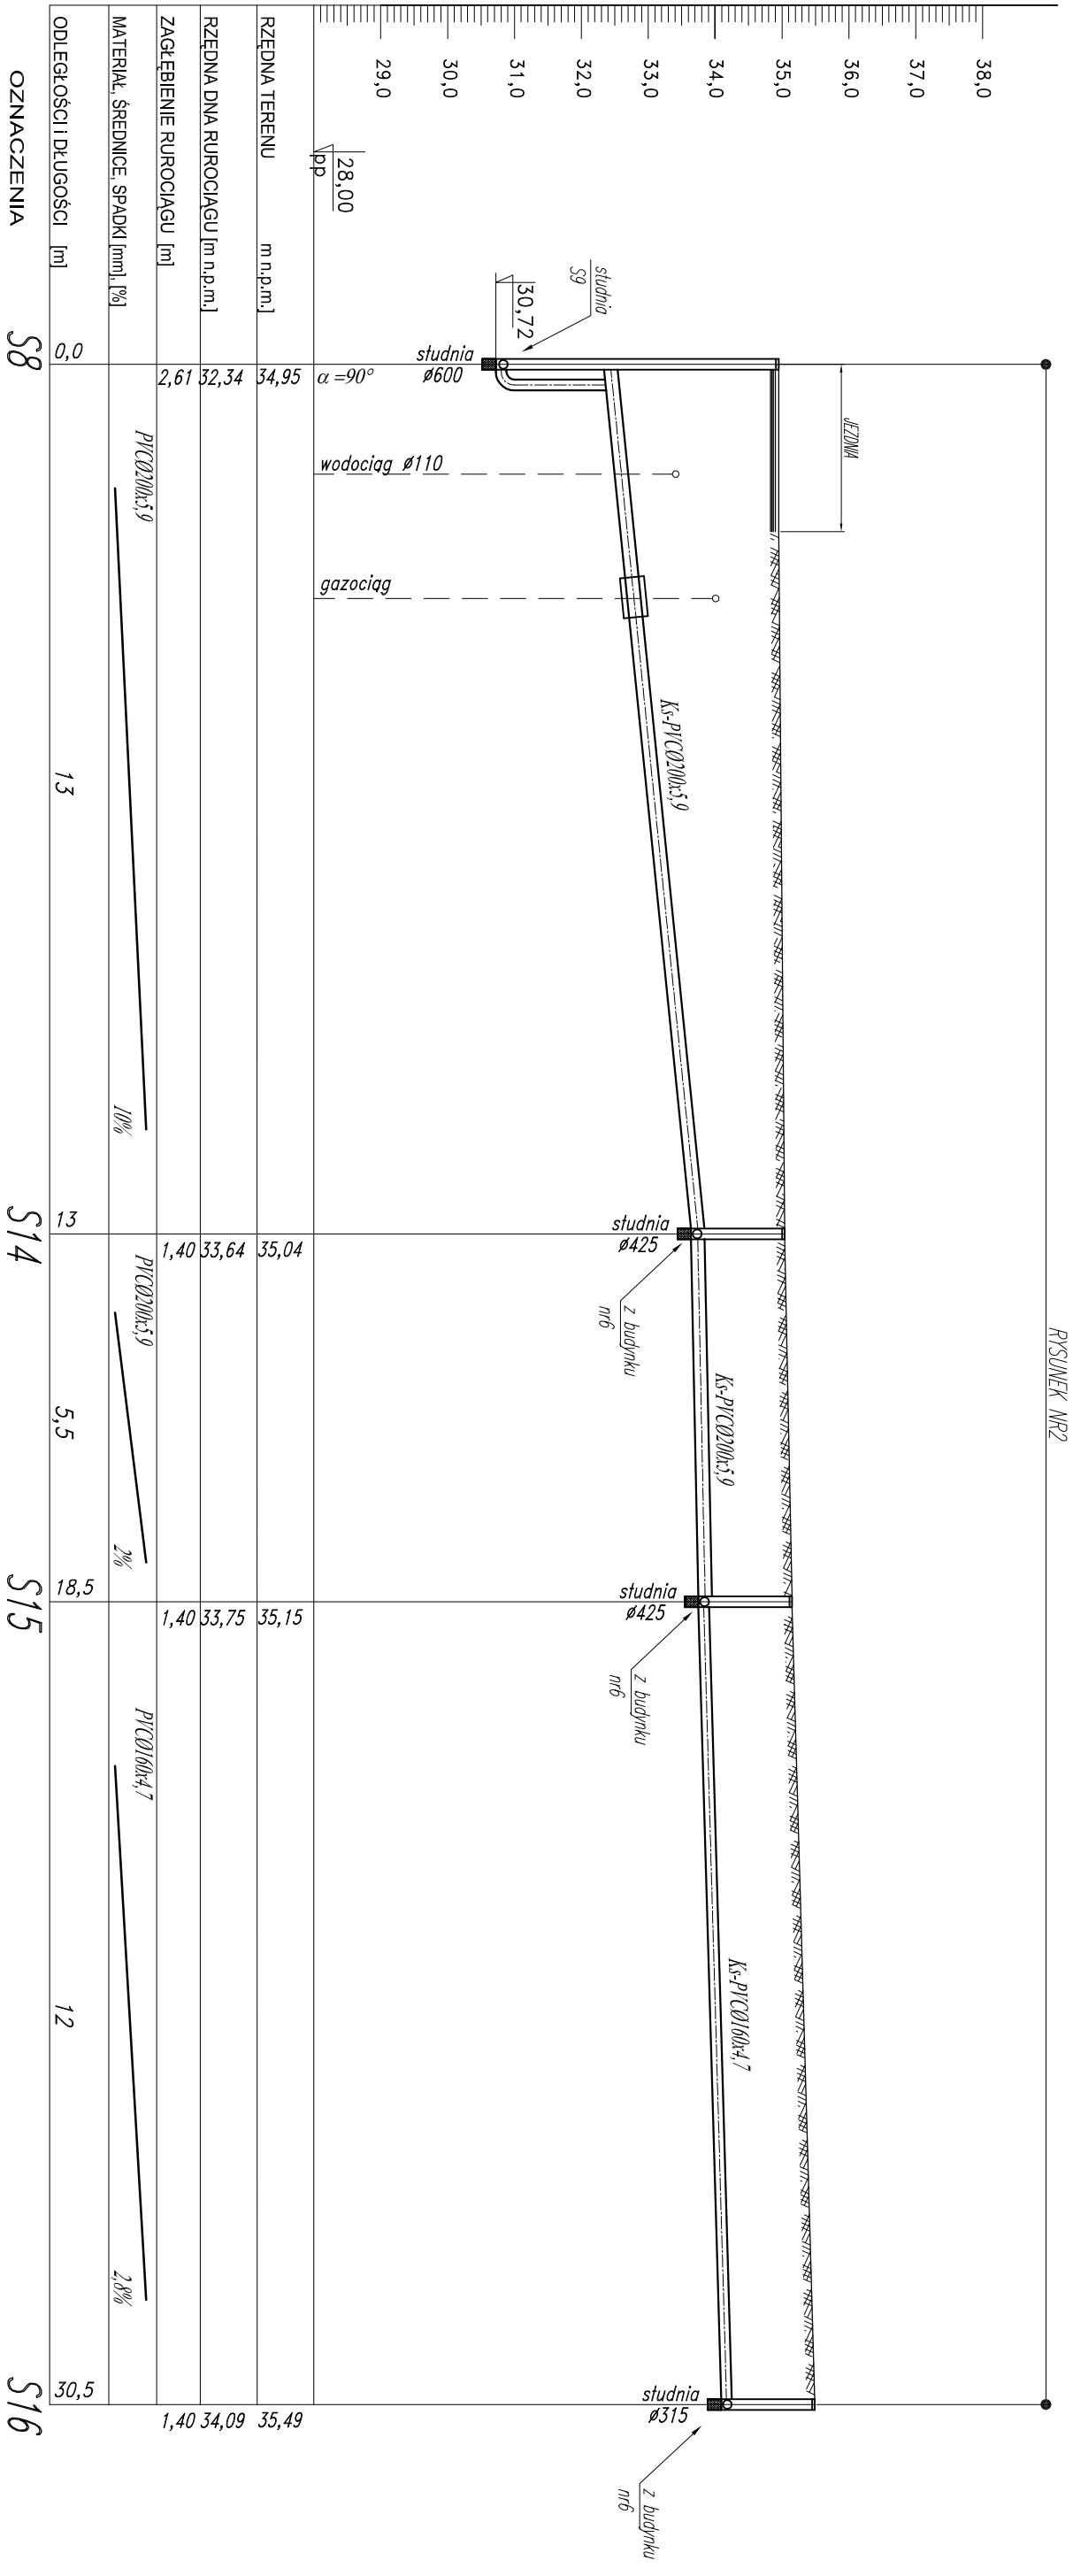

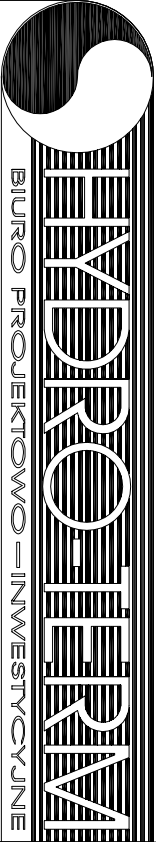

BIURO PROJEKTOWO – INWESTYCYJNE

82-200 MALBORK, Al. Wojska Polskiego 90A/b tel. (59) 272-70-81 e-mail: biuro@hydroterm.strefa.pl NIP 579-113-23-72

ZADANIE:
PROJEKT SIECI KANALIZACJI SANITARNEJ
GRAWITACYJNO-TŁOCZNEJ

LOKALIZACJA:
NOWA WIEŚ - OS. WIELBARK, G.M.MALBORK

TYTUŁ RYS.
PROFIL SIECI KANALIZACJI SANITARNEJ - GRAWII.

Projektant
branża sanitarna

mgr inż. A. Papaj
upr. 1529/EL/90

Asystent

mgr inż. J. Popławski
upr. POM/0139/POOS/04

Skala
1:100/100

Nr rys. 6

Data
Styczeń 2011

Nr zlecenia
0215