


PROFIL PODŁUŻNY SIECI
KANALIZACJI SANITARNEJ – GRAWITACJA
NOWA WIEŚ OS. WIELBARK
SKALA 1:100/200
odcinek: S7 – S17

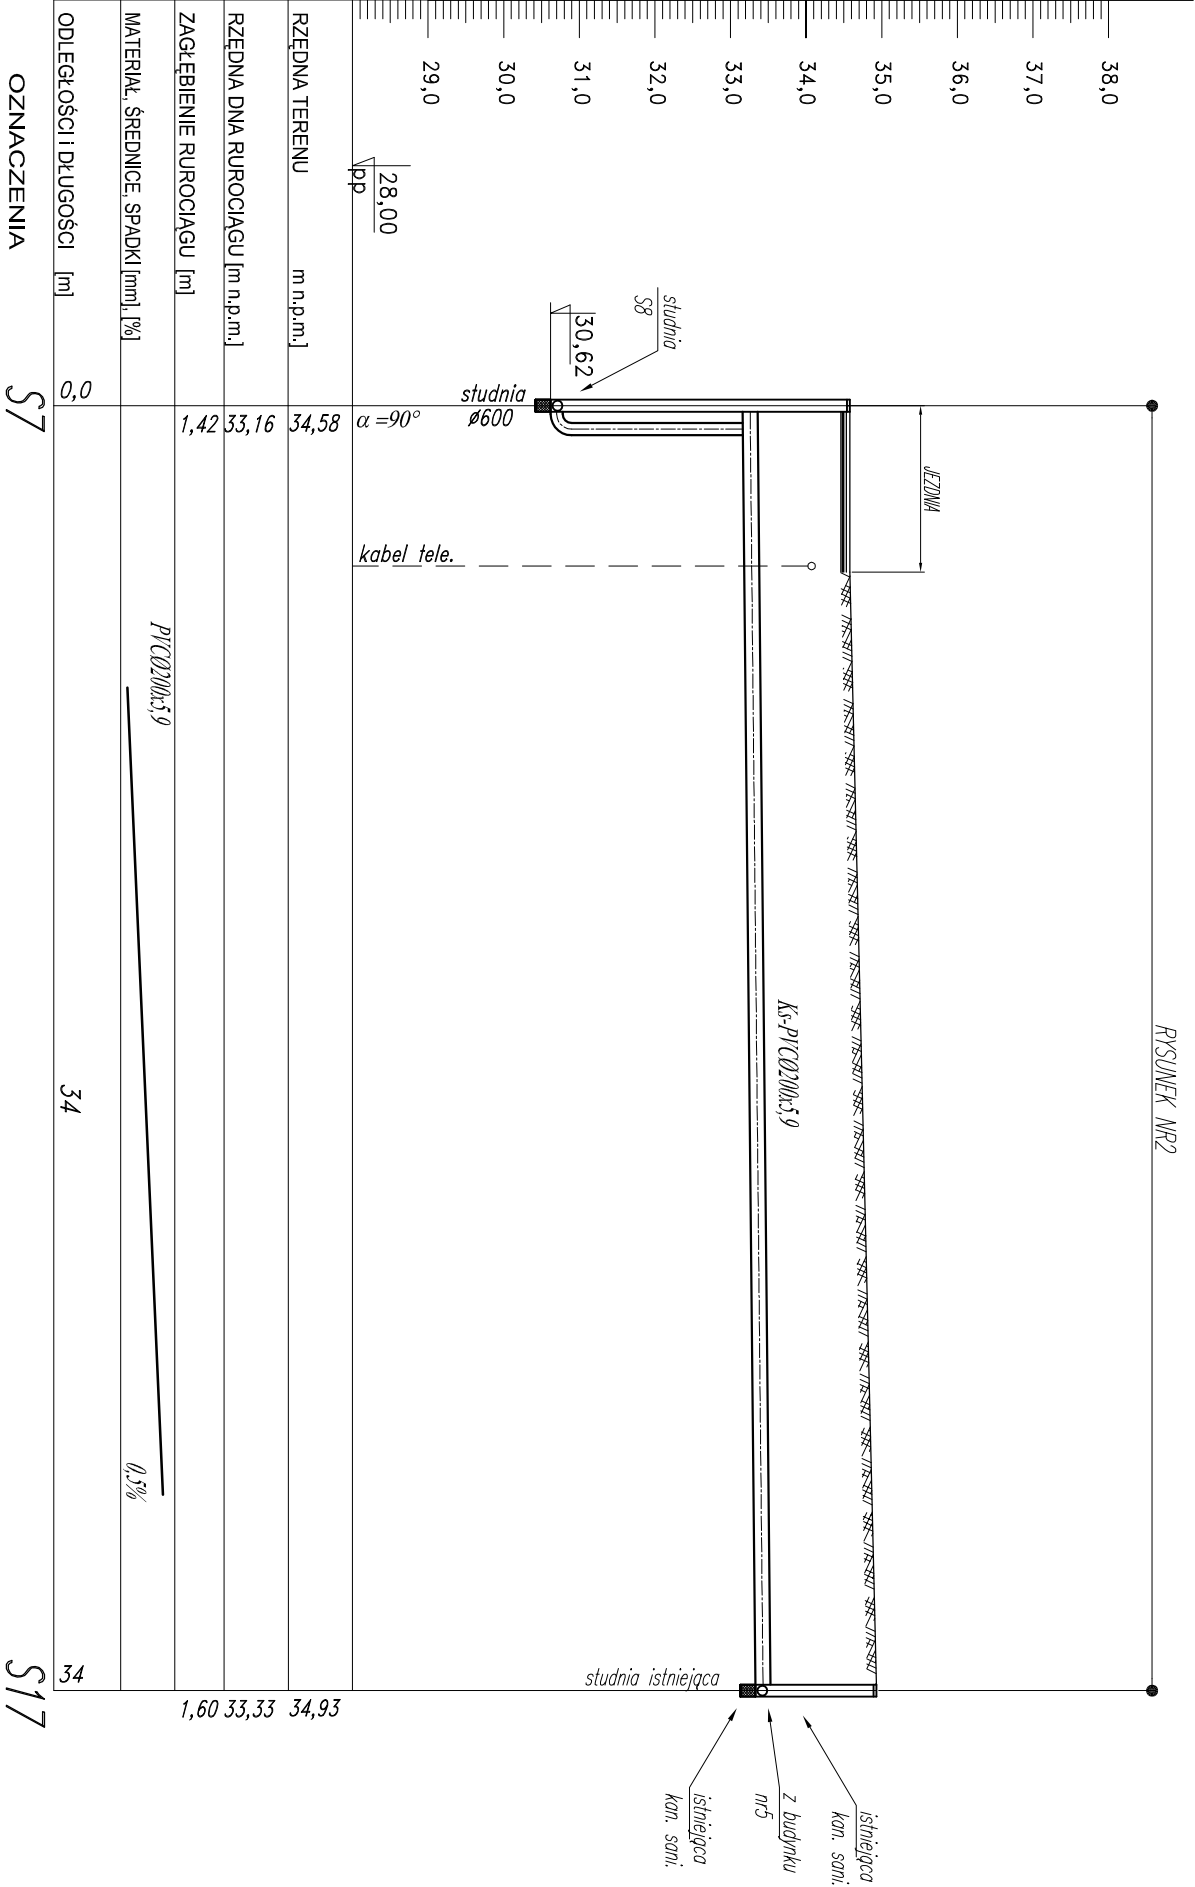

RZĘDNA TERENU	m n.p.m.]	34,58			34,93
RZĘDNA DNA RUROCIĄGU [m n.p.m.]		33,16			33,33
ZAGŁĘBIENIE RUROCIĄGU [m]		1,42			1,60
MATERIAŁ, ŚREDNICE, SPADKI [mm], [%]		PVCØ200x5,9 0,5%			
ODLEGŁOŚCI I DŁUGOŚCI [m]		0,0		34	34

OZNACZENIA

S7

S17