


**PROFIL PODŁUŻNY SIECI
KANALIZACJI SANITARNEJ – GRAWITACJA
NOWA WIEŚ Os. WIELBARK
SKALA 1:100/100
odcinek: Sist. – SR2**

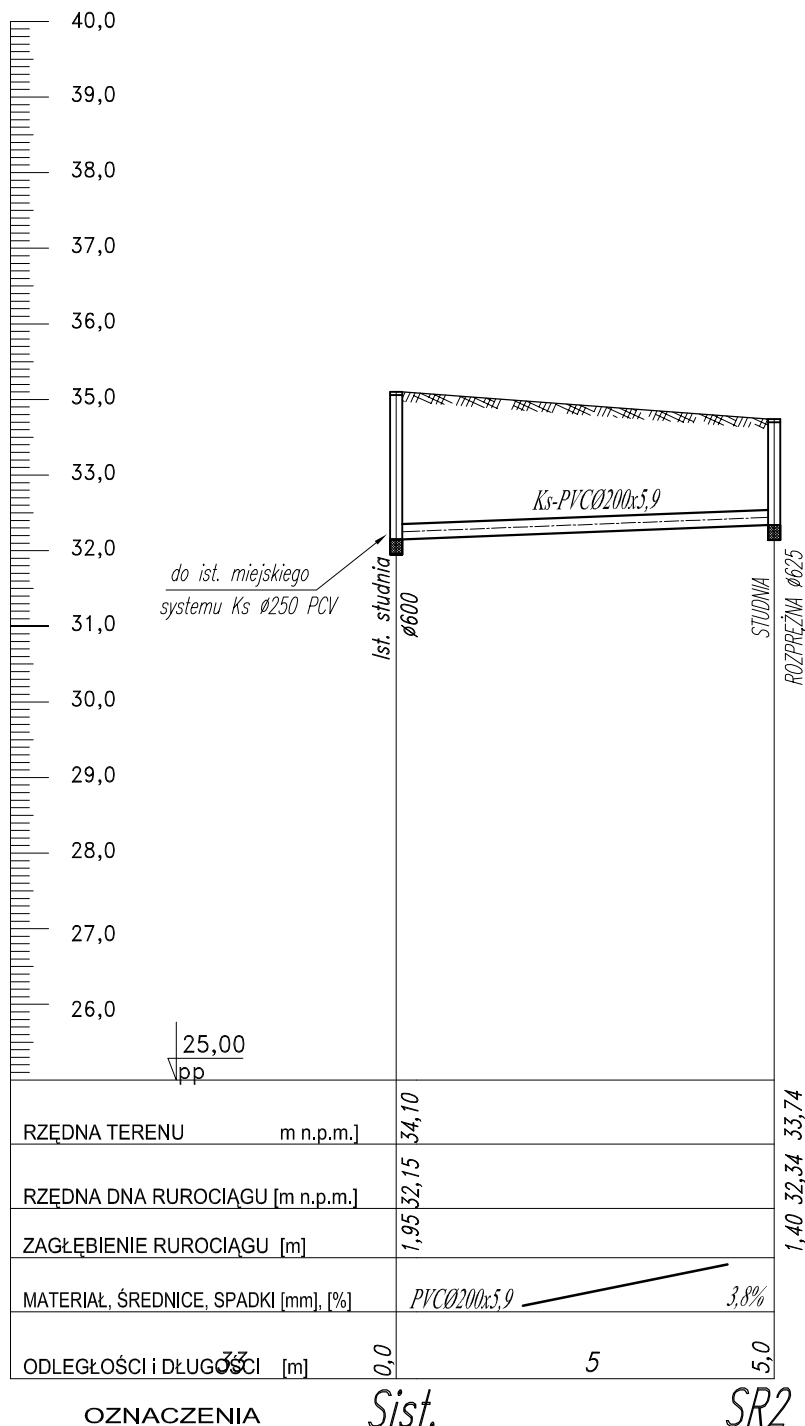

HYDRO-TERM

BIURO PROJEKTOWO – INWESTYCYJNE

82-200 MALBORK Al. Wojska Polskiego 90A/b tel. (55) 272-70-81 e-mail: biuro@hydroterm.strefa.pl NIP579-113-23-72

ZADANIE: PROJEKT SIECI KANALIZACJI SANITARNEJ GRAWITACYJNO-TŁOCZNEJ	Projektant branża sanitarna	mgr inż. A. Papaj upr. 1529/EL/90	Skala 1:100/100
			Nr rys. 8a
LOKALIZACJA: NOWA WIEŚ - OS. WIELBARK , GM.MALBORK	Asystent	tech. K. Zelman tech. L. Pestka	Data Styczeń 2011
			Nr zlecenia 0215
TYTUŁ RYS. PROFIL SIECI KANALIZACJI SANITARNEJ - GRAWIL odcinek: Sist. - SR2	Sprawdzający	mgr inż. J. Popławski upr. POM/0139/POOS/04	