



PROFIL PODŁUŻNY SIECI  
KANALIZACJI SANITARNEJ – TŁOCZNEJ  
NOWA WIEŚ OS. WIELBARK  
SKALA 1:100/500  
odcinek: P1 – SRT1

RYSUNEK NR2

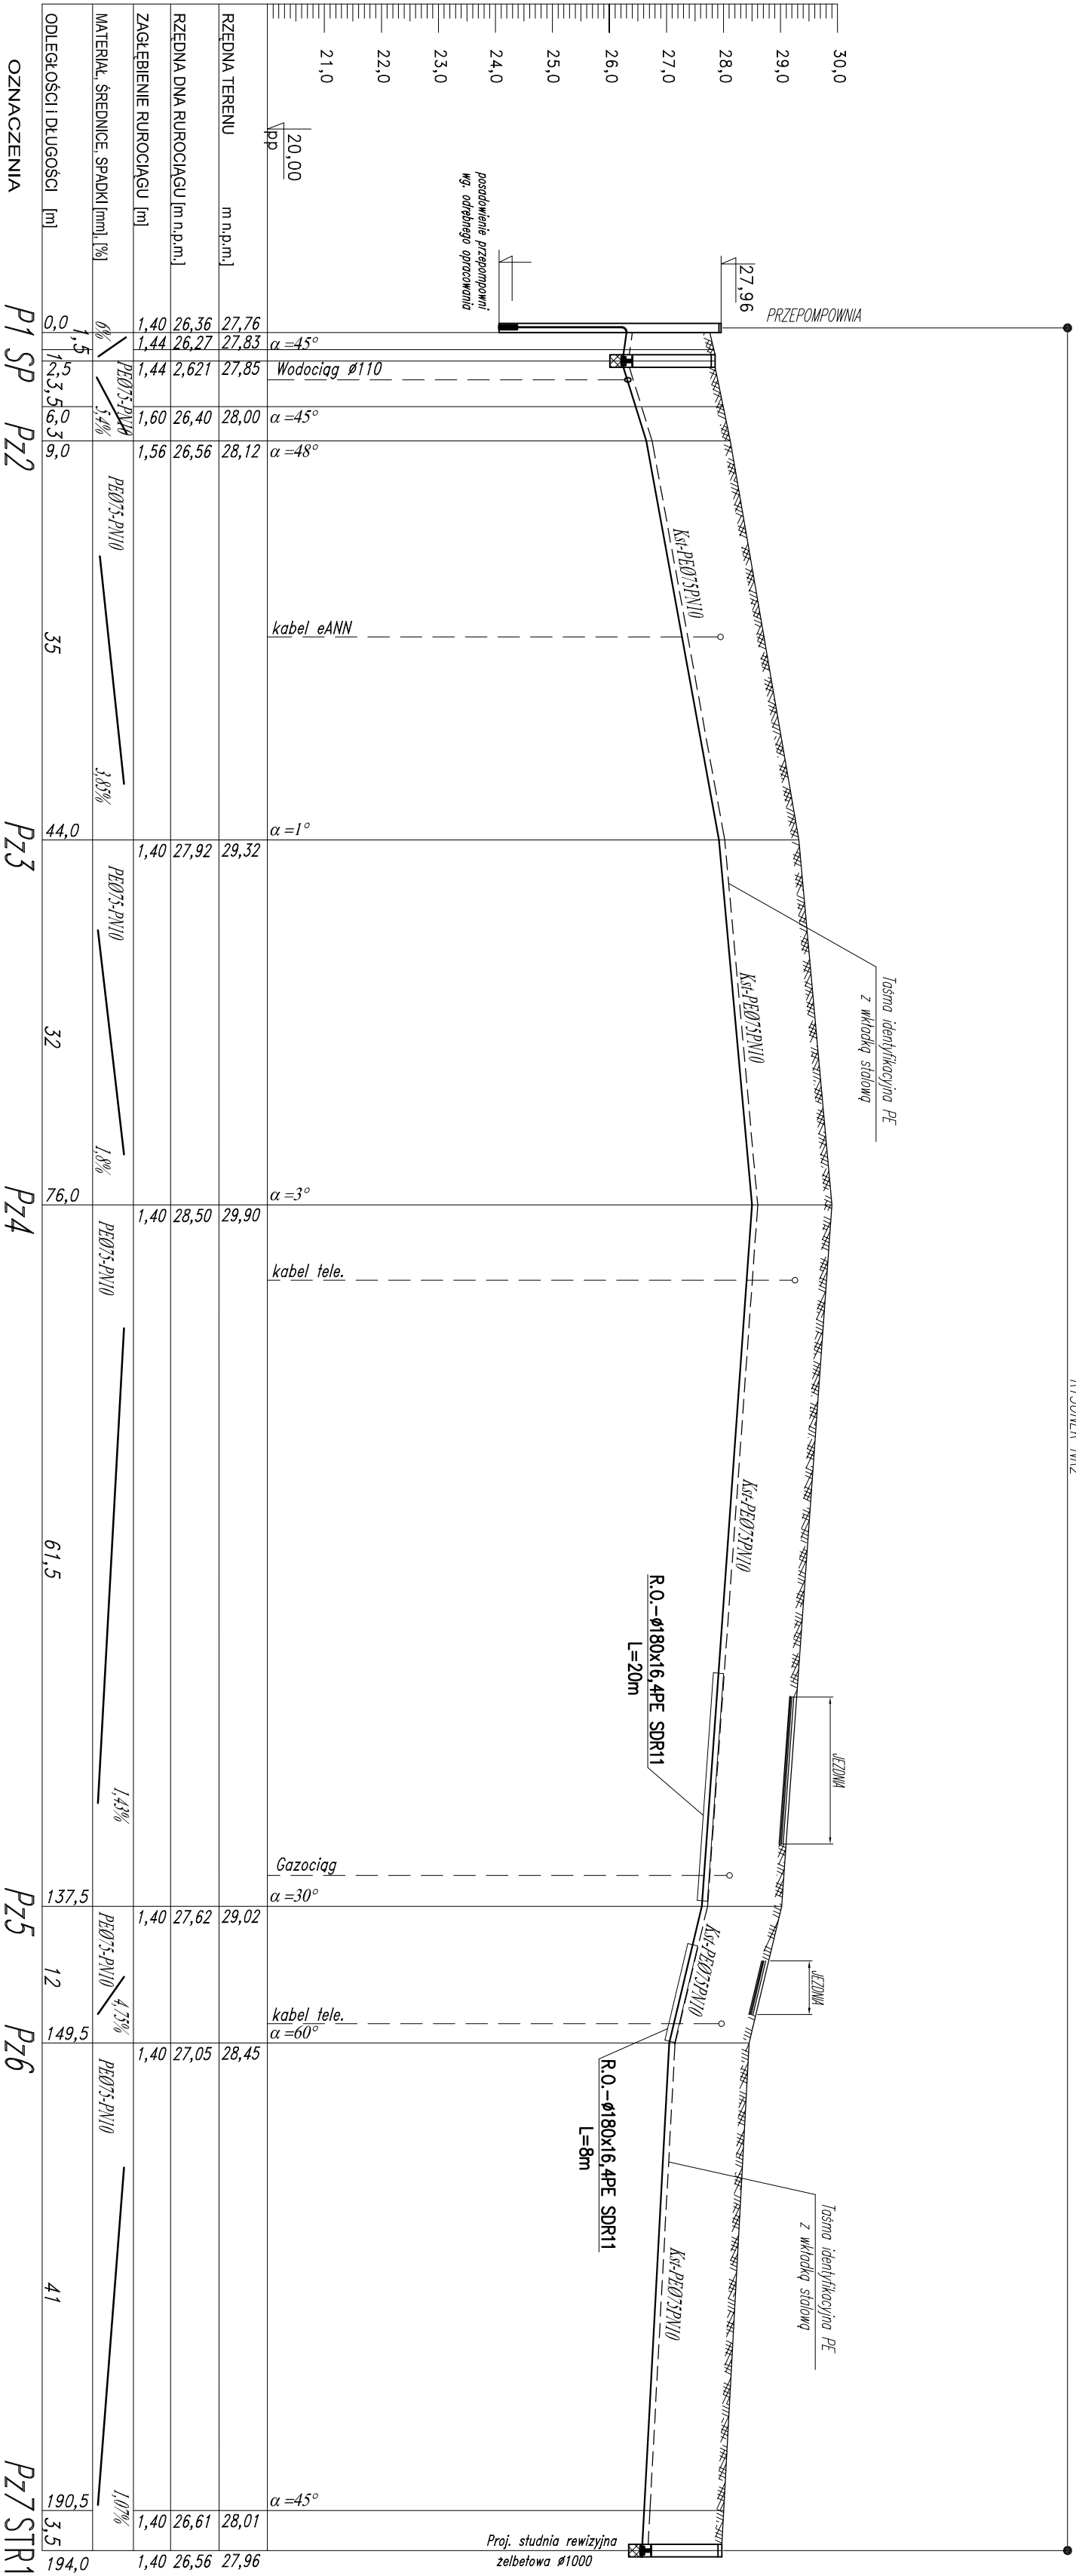

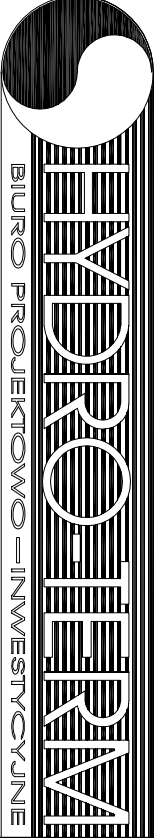

BIURO PROJEKTOWO-INWESTYCYJNE

|                                                |  |   |  |
|------------------------------------------------|--|---|--|
| ZADANIE:                                       |  | 82-200 WĄLBORK AL. Wojska Polskiego 90A/b tel. (55) 272-70-81 e-mail: biuro@hydroprojekt.pl NIP79-113-23-72 |  |
| PROJEKT SIECI KANALIZACJI SANITARNEJ           |  | Projektant<br>mgr inż. A. Papaj                                                                             |  |
| GRAWITACYJNO-TŁOCZNEJ                          |  | sanitarna<br>upr. 1529/EI/90                                                                                |  |
| LOKALIZACJA:                                   |  | Asystent<br>tech. K. Zełman                                                                                 |  |
| NOWA WIEŚ - OS. WIELBARK, GMAŁBORK             |  | Data<br>Styczeń 2011                                                                                        |  |
| TYTUŁ RYS.                                     |  | Nr zlecenia<br>0215                                                                                         |  |
| PROFIL SIECI KANALIZACJI SANITARNEJ - TŁOCZNEJ |  | Sprawdzający<br>mgr inż. J. Pogorzały                                                                       |  |
| odcinek P1 - SRT1                              |  | upr. 1529/EI/90/POSO04                                                                                      |  |