


PROFIL PODŁUŻNY SIECI  
KANALIZACJI SANITARNEJ – TŁOCZNEJ  
NOWA WIEŚ OŚ. WIELBARK  
SKALA 1:100/500  
odcinek: Pz9 – SR2

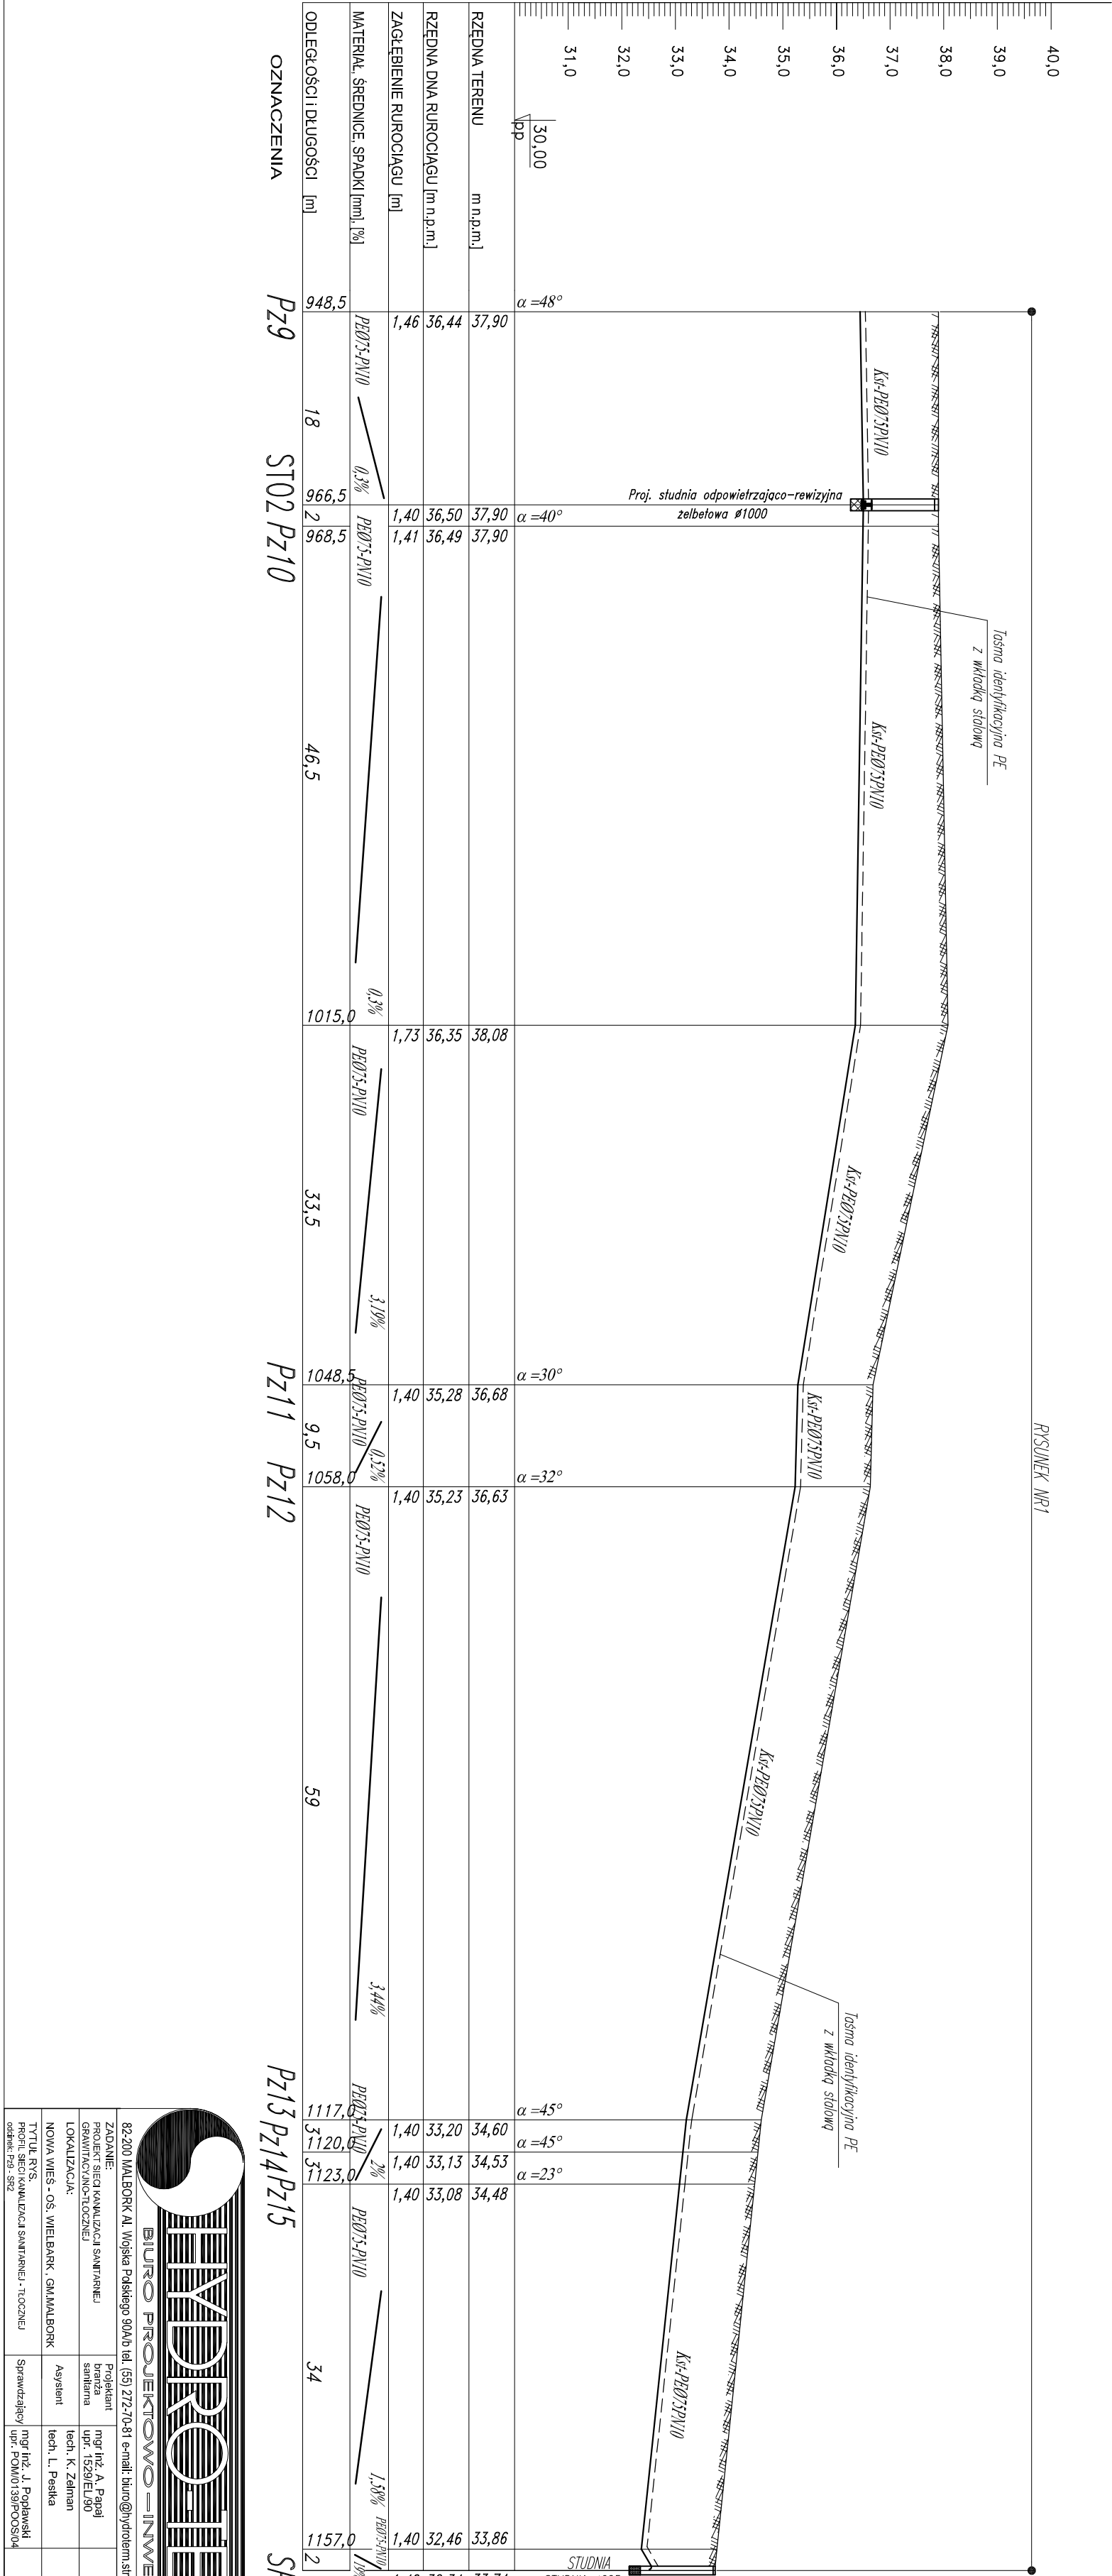

BIURO PROJEKTOWO – INWESTYCYJNE

82-200 MALBORK AL. Wojska Polskiego 90A/b tel.(55) 272-70-81 e-mail: biuro@hydrotermia.pl NIP579-113-23-72

ZADANIE: PROJEKT SIECI KANALIZACJI SANITARNEJ GRAWITACyjNO-TŁOCZNEJ

LOKALIZACJA: NOWA WIEŚ - OŚ. WIELBARK, G.M.MALBORK

TYTUŁ: RYS. PROFIL SIECI KANALIZACJI SANITARNEJ - TŁOCZNEJ

odcinek: Pz9 - SR2

|                       |                       |             |              |
|-----------------------|-----------------------|-------------|--------------|
| Projektant            | mgr inż. A. Papaj     | Skala       | 1:100/500    |
| sanitarna             | upr. 1529/EL90        | Nr rys.     | 11           |
| Asystent              | tech. K. Zelman       | Data        | Styczeń 2011 |
| Sprawdzający          | tech. L. Pasika       | Nr zlecenia | 0215         |
| mgr inż. J. Popławski | upr. 70460/1537/OS304 |             |              |