




studnie rewizyjna
na rurociągach tłocznych $\varnothing 75\text{mm}$

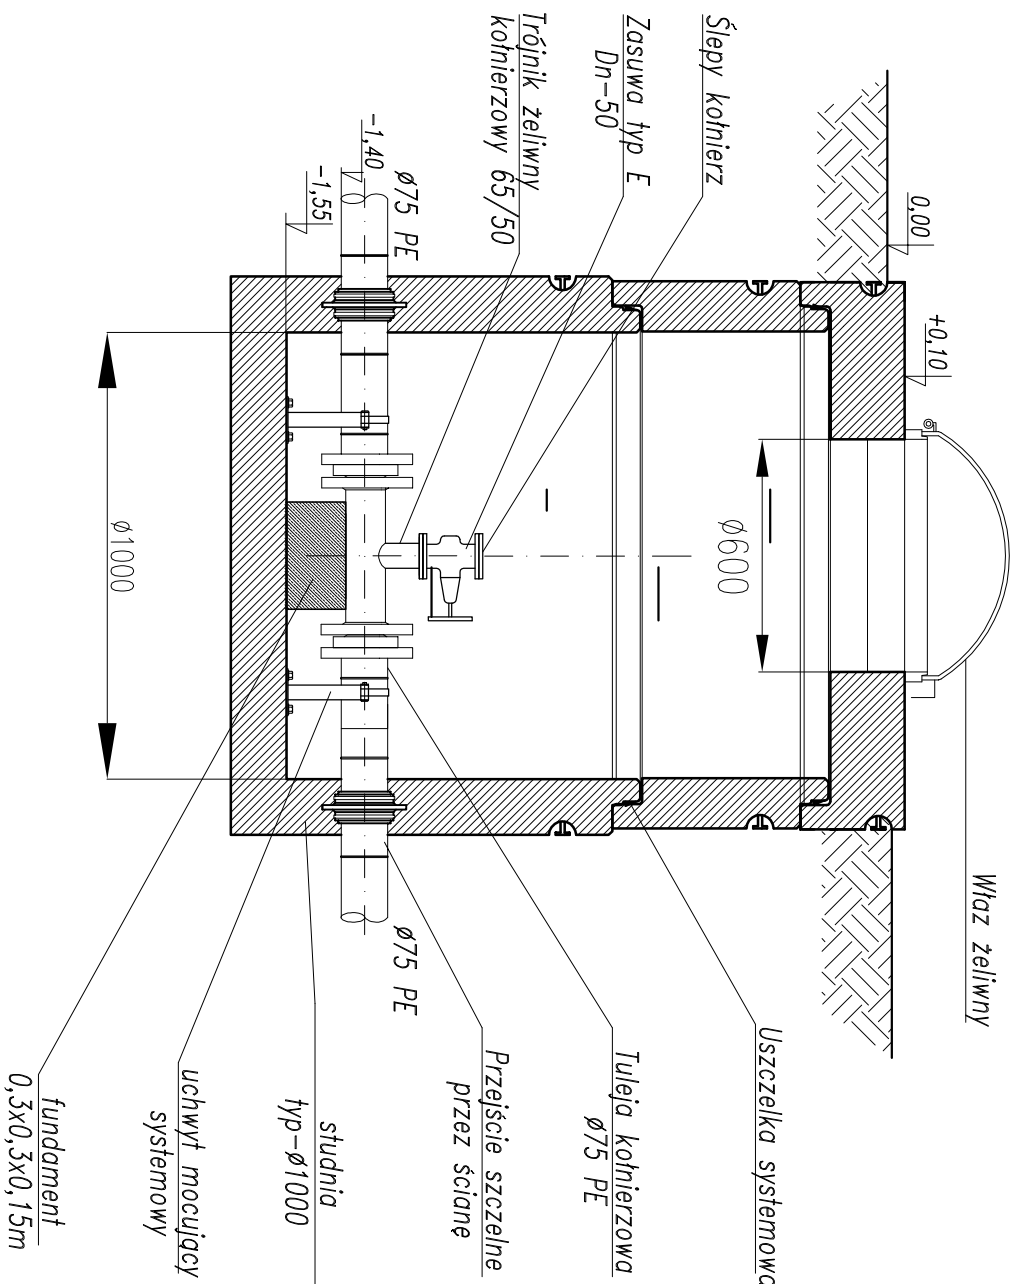


SZCZEGÓŁ UCHWYTU MOCUJĄCEGO
skala 1:10

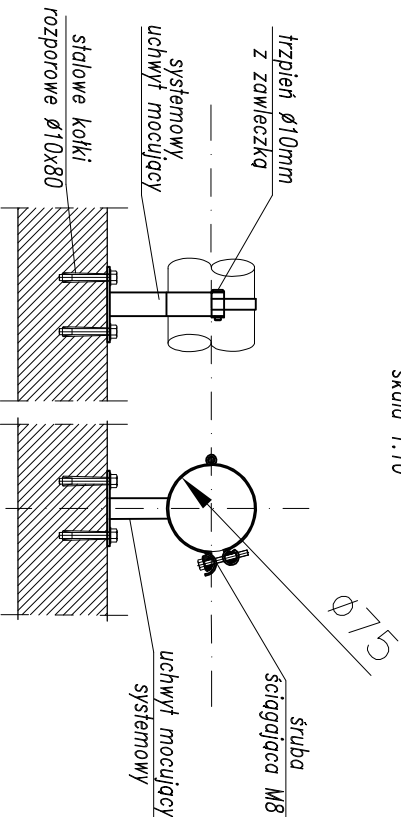

SZCZEGÓŁ STUDNI REWIZYJNO-ODPOWIETRZAJĄCEJ
skala 1:20

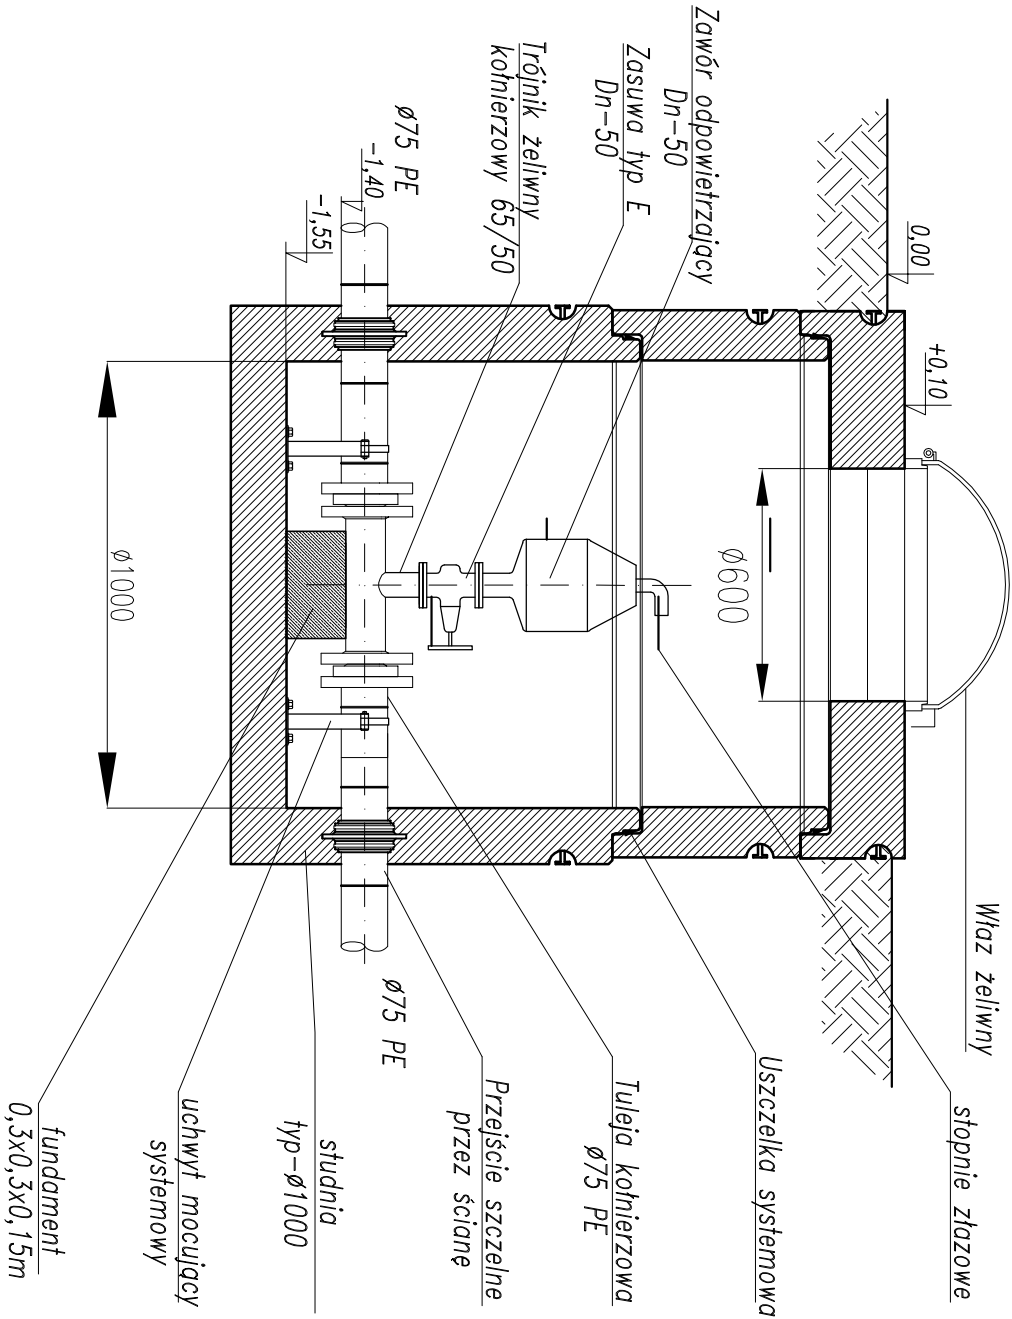

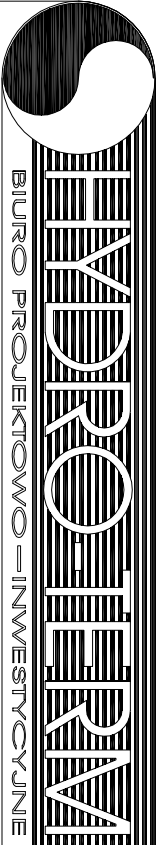

BIURO PROJEKTOWO-INWESTYCYJNE

82-200 MALBORK Al. Wojska Polskiego 90A/b tel. (55) 272-70-81 e-mail: biuro@hydrotech.strefa.pl NIP579-113-23-72

ZADANIE:	PROJEKT SIECI KANALIZACJI SANITARNEJ	Projektant	mgr inż. A. Papaj	Skala	1:20
LOKALIZACJA:	NOWA WIEŚ - OŚ. WIELBARK, GMMALBORK	Asystent	lechn. K. Zelman	Nr rys.	17
TYTUŁ RYS.	SZCZEGÓŁ STUDNI REWIZYJNO - ODPOWIETRZAJĄCICH	Sprawdzający	mgr inż. J. Podawski	Data	Sygnatura 2011
			upr. POM/0139/POOS/04	Nr zlecenia	0215