




SZCZEGÓŁ STUDNI POMIAROWEJ
skala 1:20

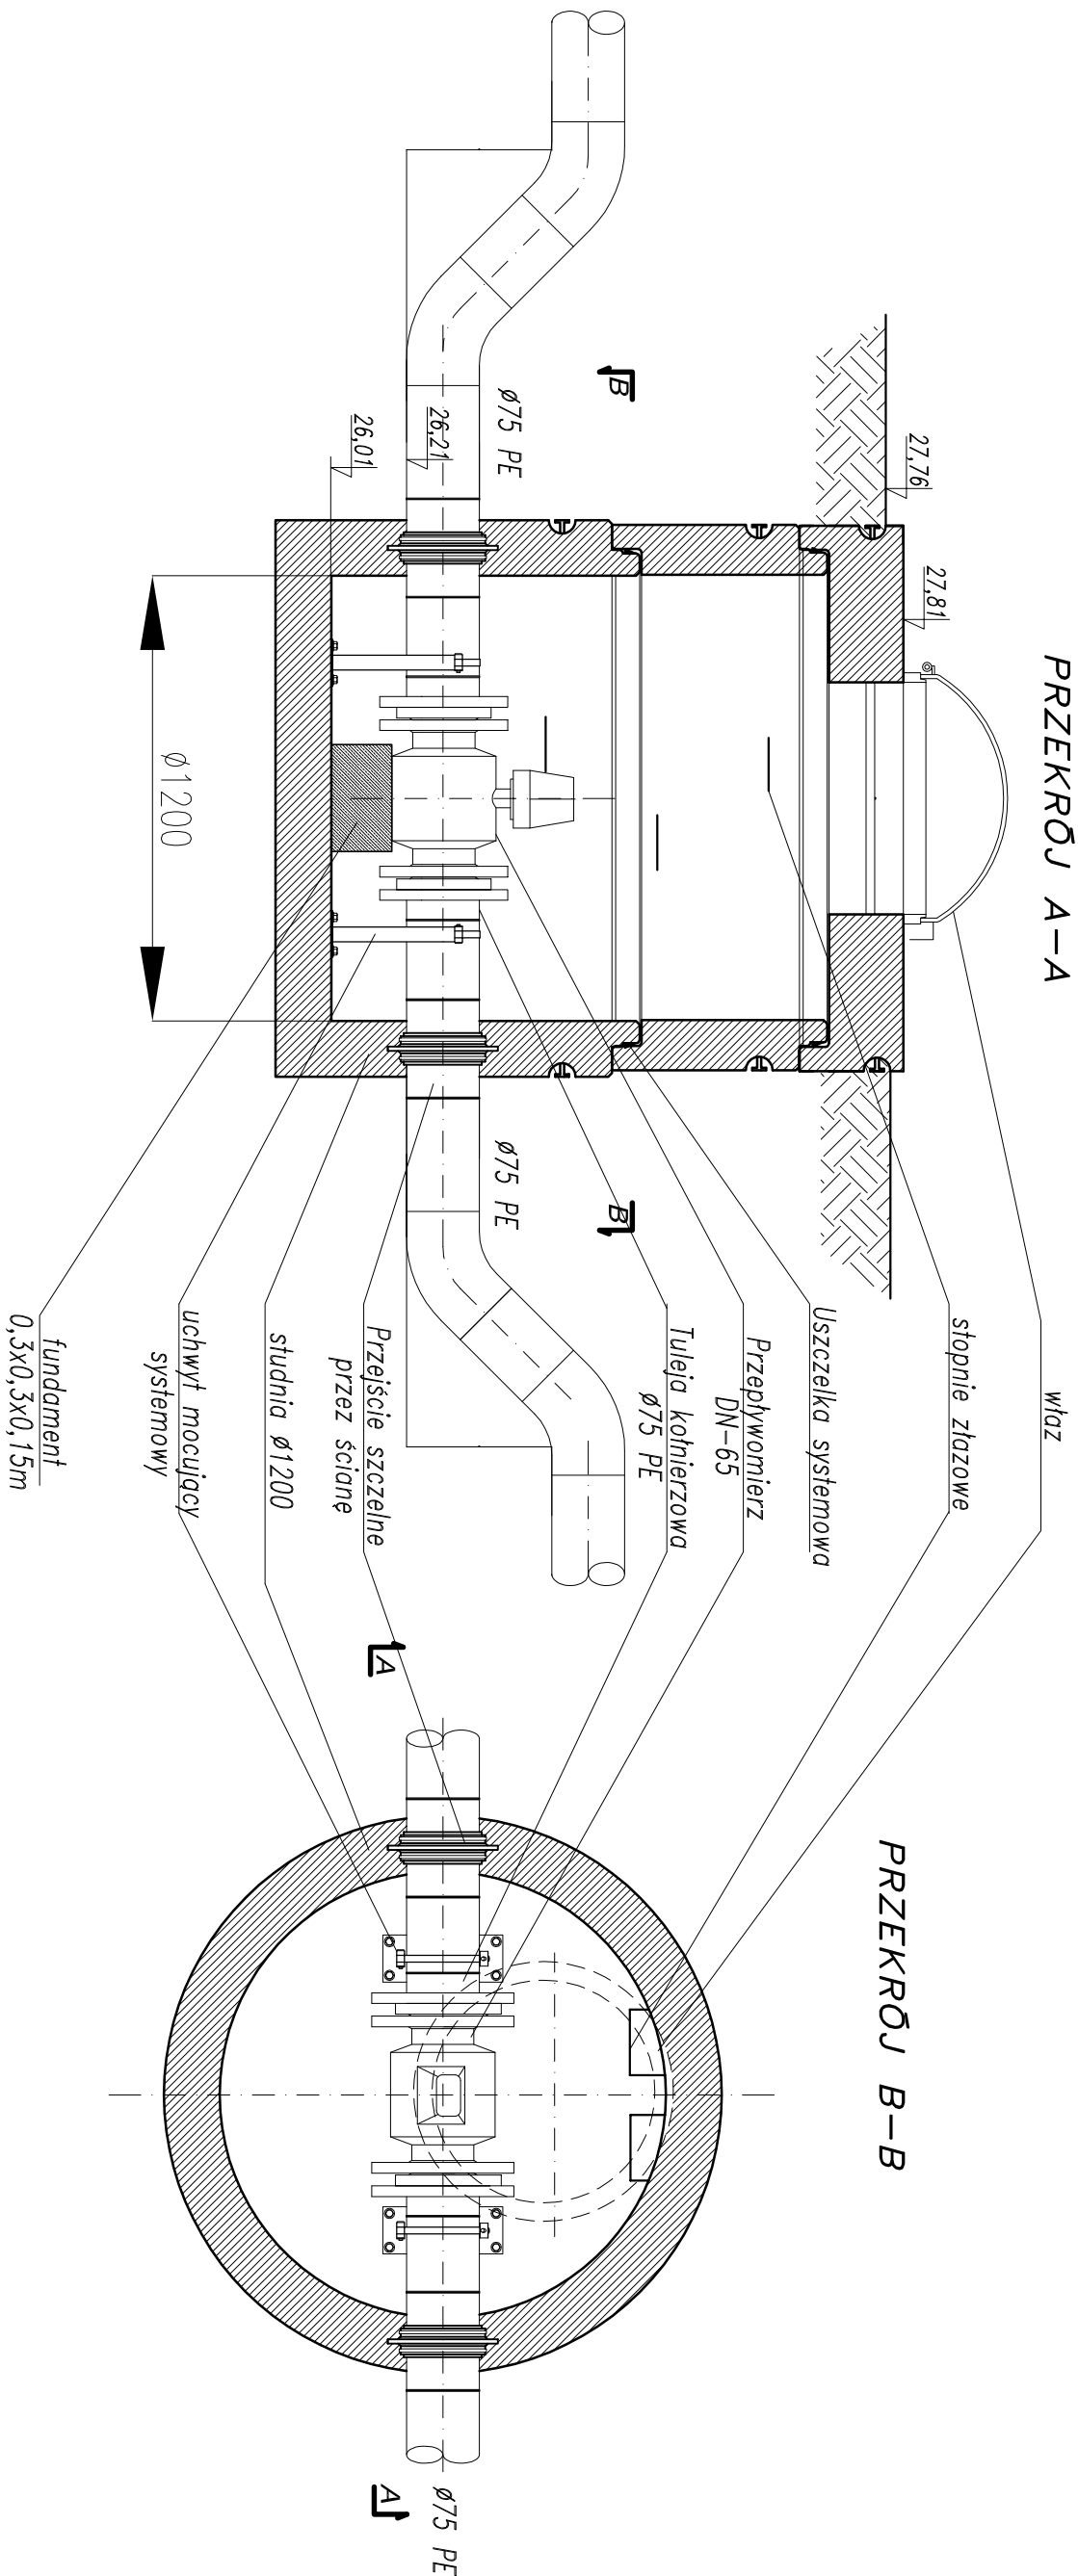

SZCZEGÓŁ UCHWYTU MOCUJĄCEGO
skala 1:10

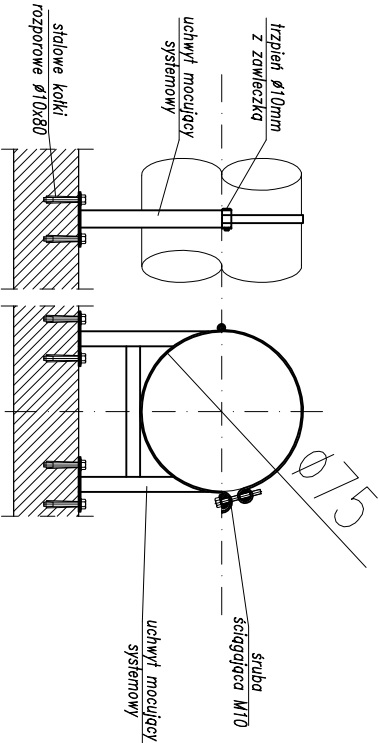

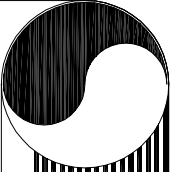

HYDRO-TECHNICA

BIURO PROJEKTOWO – INWESTYCYJNE

82-200 MALBORK Al. Wojska Polskiego 90A/b tel: (55) 272-70-81 e-mail: biuro@hydrotech.pl NIP579-113-23-72

ZADANIE:
PROJEKT SIECI KANALIZACJI SANITARNEJ
GRAWITACyjNO-TŁOCZNEJ

LOKALIZACJA:
NOWA WIEŚ - OŚ. WIELBARK, GM.MALBORK

TYTUŁ RYS.
SZCZEGÓŁ STUDNI POMIAROWEJ

Projektant
branża
sanitarna

mgr inż. A. Papaj
upr. 1529/EL/80

Asystent
tech. K. Zelman

mgr inż. J. Popławski
upr. POM/0138/P/OOS/04

Sprawdzający

Szyjeń 2011

Skala
1:20

Nr rys.
18

Data
Nr zlecenia
0215