
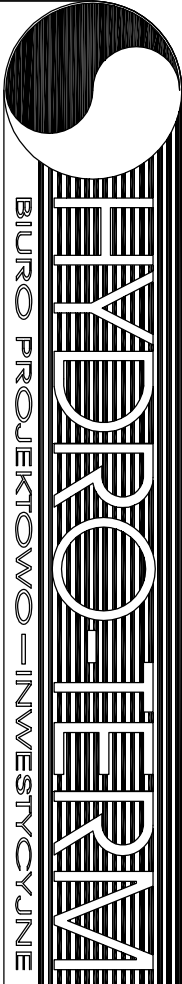


PROFIL PODŁUŻNY SIECI WODOCIĄGOWEJ
NOWA WIEŚ MALBORSKA GM. MALBORK
odcinek: W5–W8
Skala 1:100/500

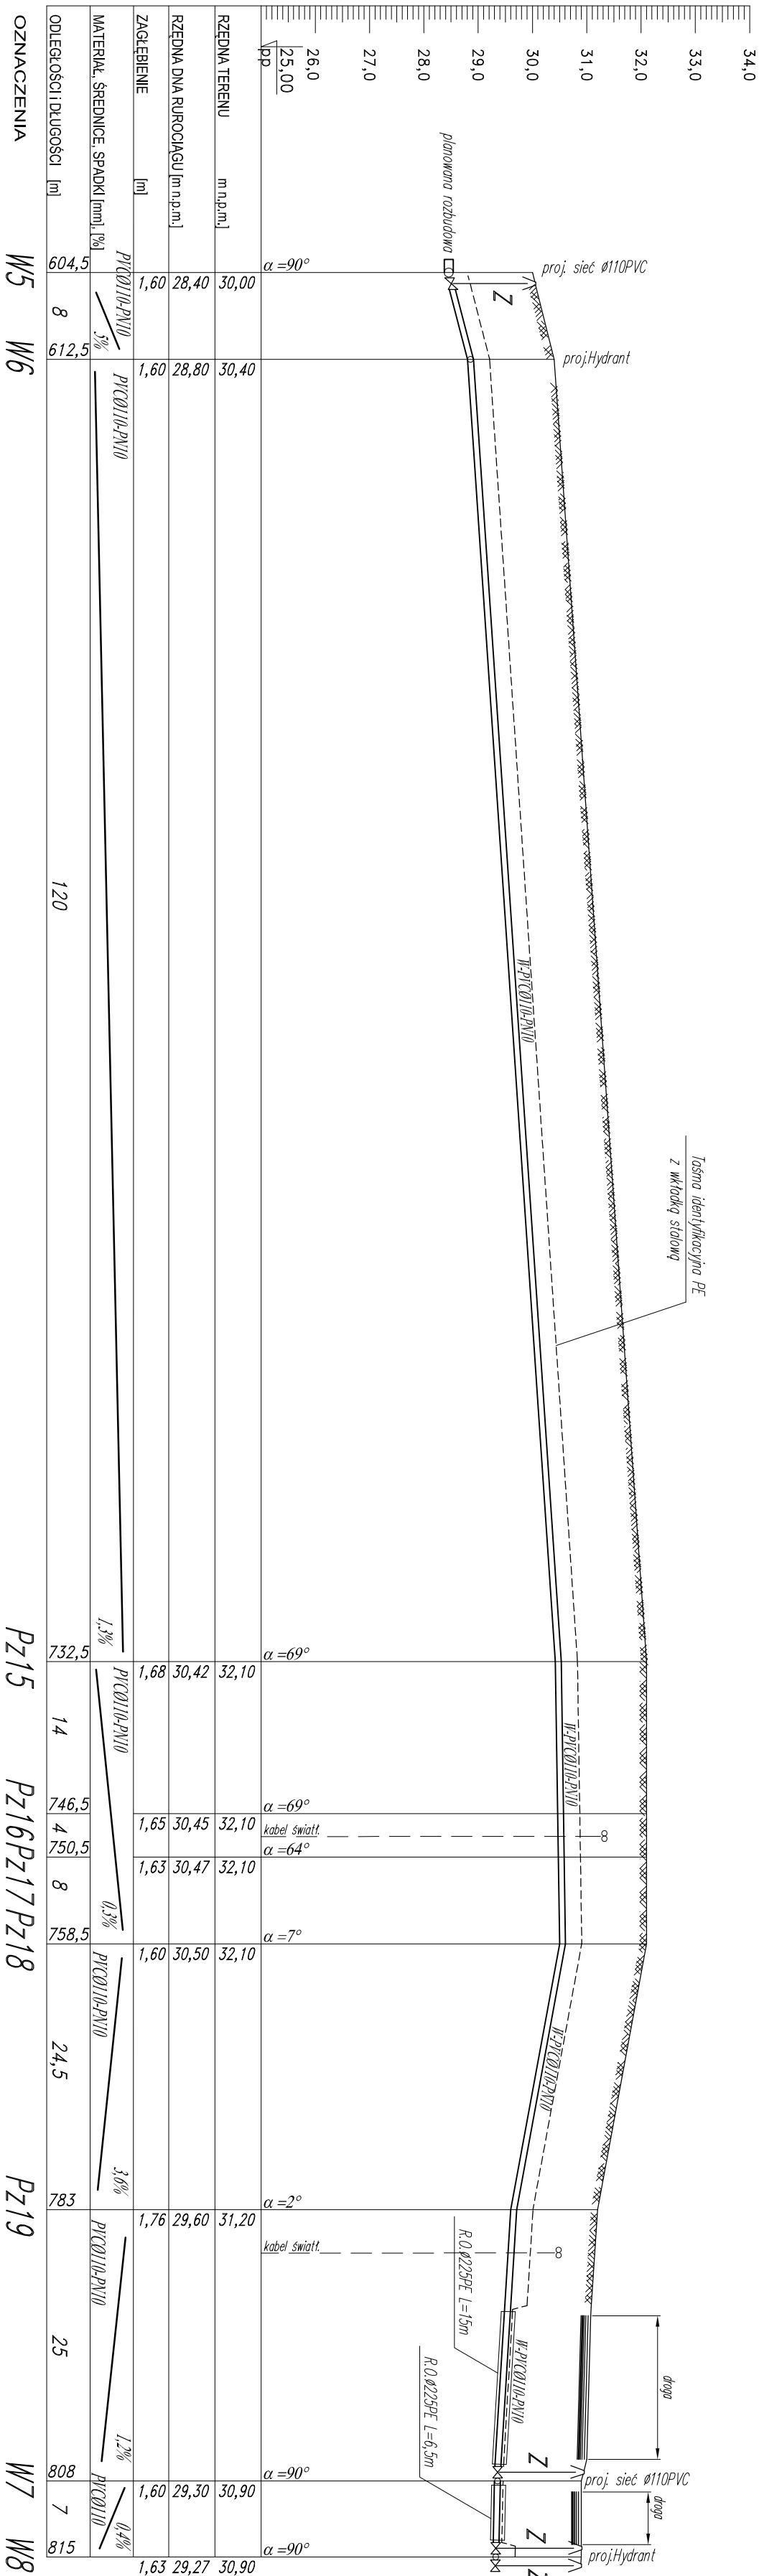

82-200 MALBORK Al. Wojska Polskiego 90A/b tel. (0-50) 272-70-81 e-mail: biuro@hydrotom.sieradz.pl NIP579-13-23-72			
ZADANIE: BUDOWA SIECI WODODOCIAŁOWEJ		Bransza: Sanitarna	Data: 12.2010r
ROZDZIAŁ: LOKALIZACJA:		Projektant: mgr inż. A. Papaj	Skala 1:100/500
NOWA WIEŚ MALBORSKA GM. MALBORK		Asystent: mgr inż. A. Kędra	Nr zlecenia 0139
Tytuł rys. PROFIL PODŁUŻNY SIECI WODOCIĄGOWEJ		techn. L. Pestka	
Odcinek: W5-W8		Sprawił: inż. J. Popławski	Nr rys. 5
		upr.: POM01391P00S104	