


PROFIL PODŁUŻNY SIECI WODOCIĄGOWEJ
NOWA WIEŚ MALBORSKA GM. MALBORK
odcinek: W7-W13
Skala 1:100/500

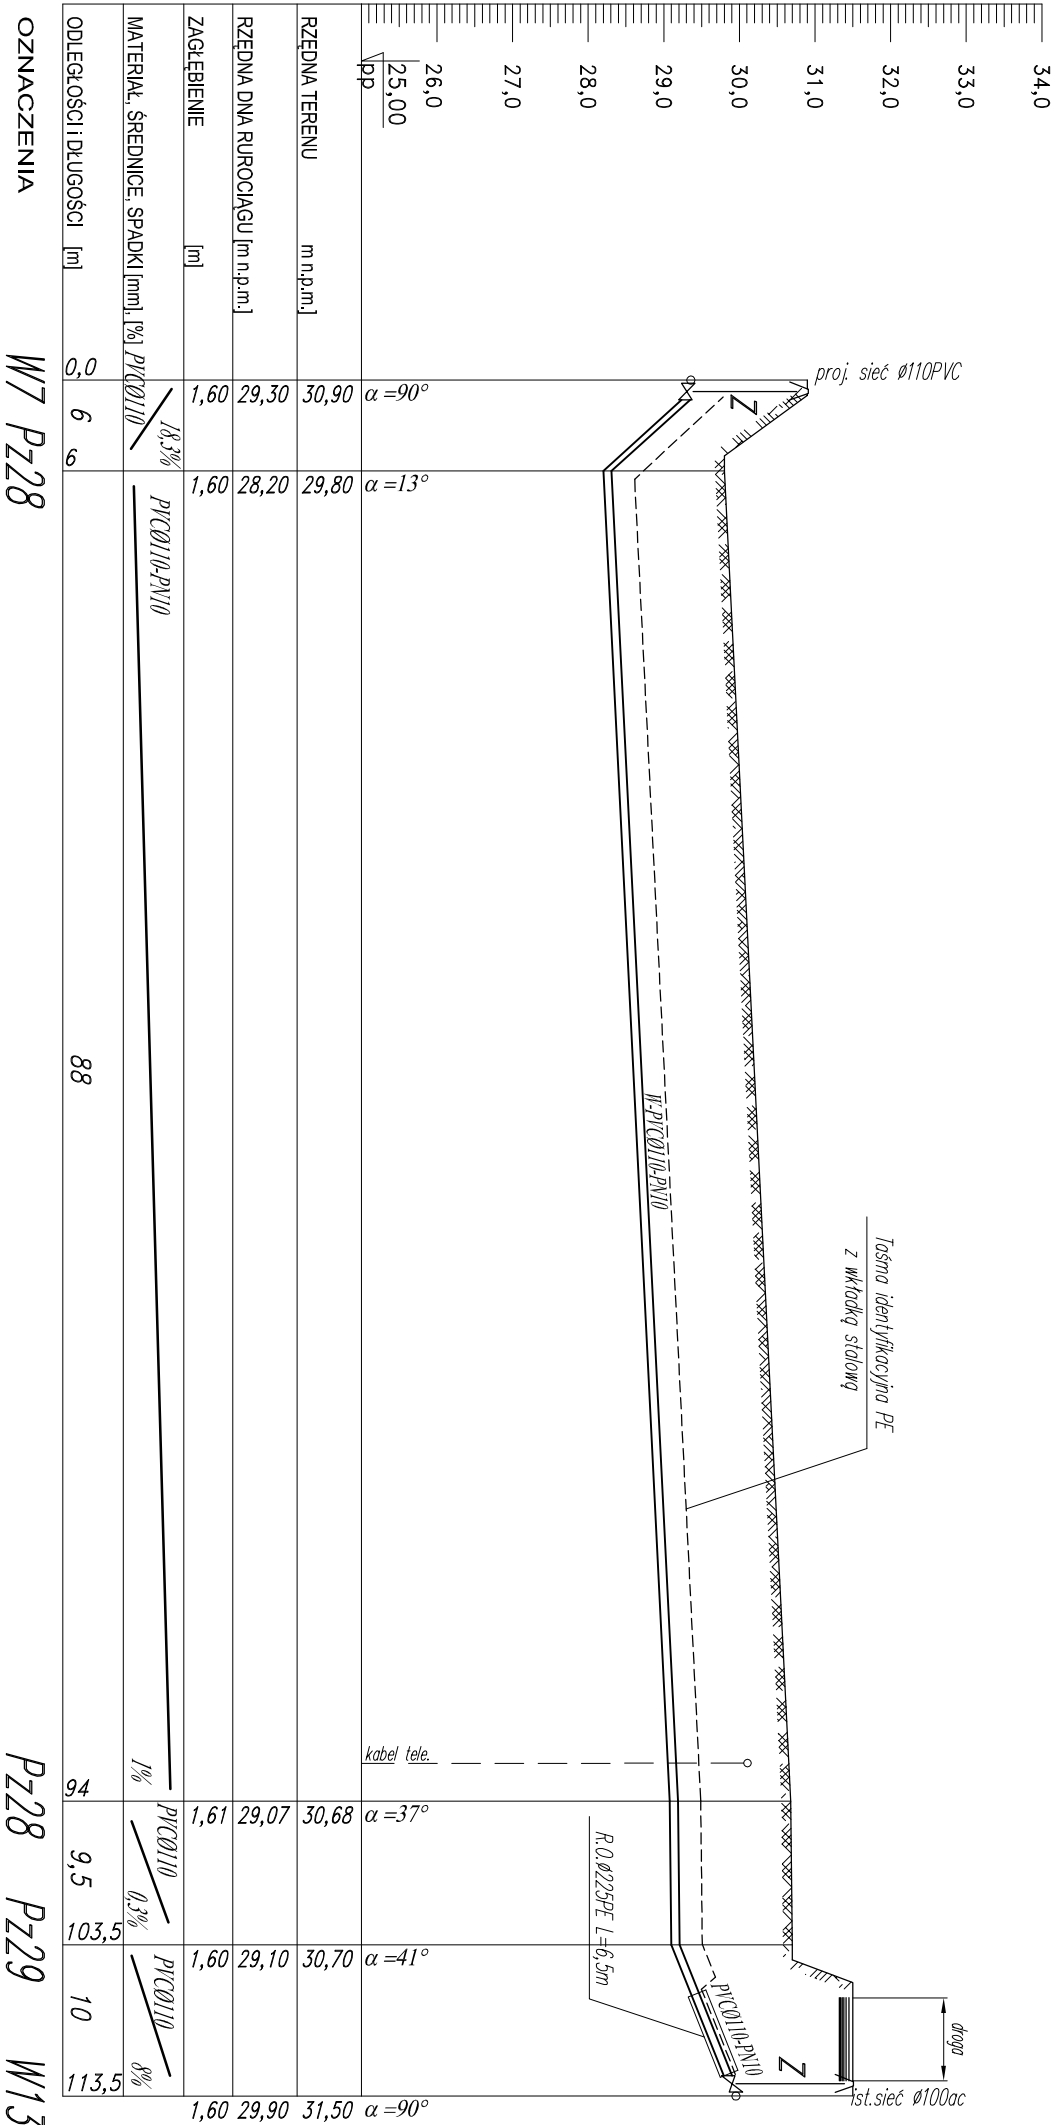

HYDROTERMA
BUREAU PROJEKTOWO-INWESTYCYJNE

82-200 MALBORK AL. Wojska Polskiego 90A/b tel. (0-55) 272-70-81 e-mail: biuro@hydroterm.sirefa.pl NIP579-113-23-72

ZADANIE: BUDOWA SIECI WODOCIĄGOWEJ ROZDZIELCZEJ		Branża: Sanitarna		Data: 12.2010r	
LOKALIZACJA: NOWA WIEŚ MALBORSKA GM. MALBORK		Projektant: mgr inż. A. Papaj upr. 1529/EL/90		Skala 1:100/500	
TYTUŁ RYS. PROFIL PODŁUŻNY SIECI WODOCIĄGOWEJ odcinek: W7-W13		Asystent: mgr inż. A. Kędra tech. L. Peška		Nr zlecenia 0139	
		Sprawdził: inż. J. Popławski upr. POM/0139/POOS/04		Nr Rys. 7	