


PRZEKRÓJ PODŁUŻNY PRZEPUSTU POD ZJAZDAMI GOSPODARCZYMI

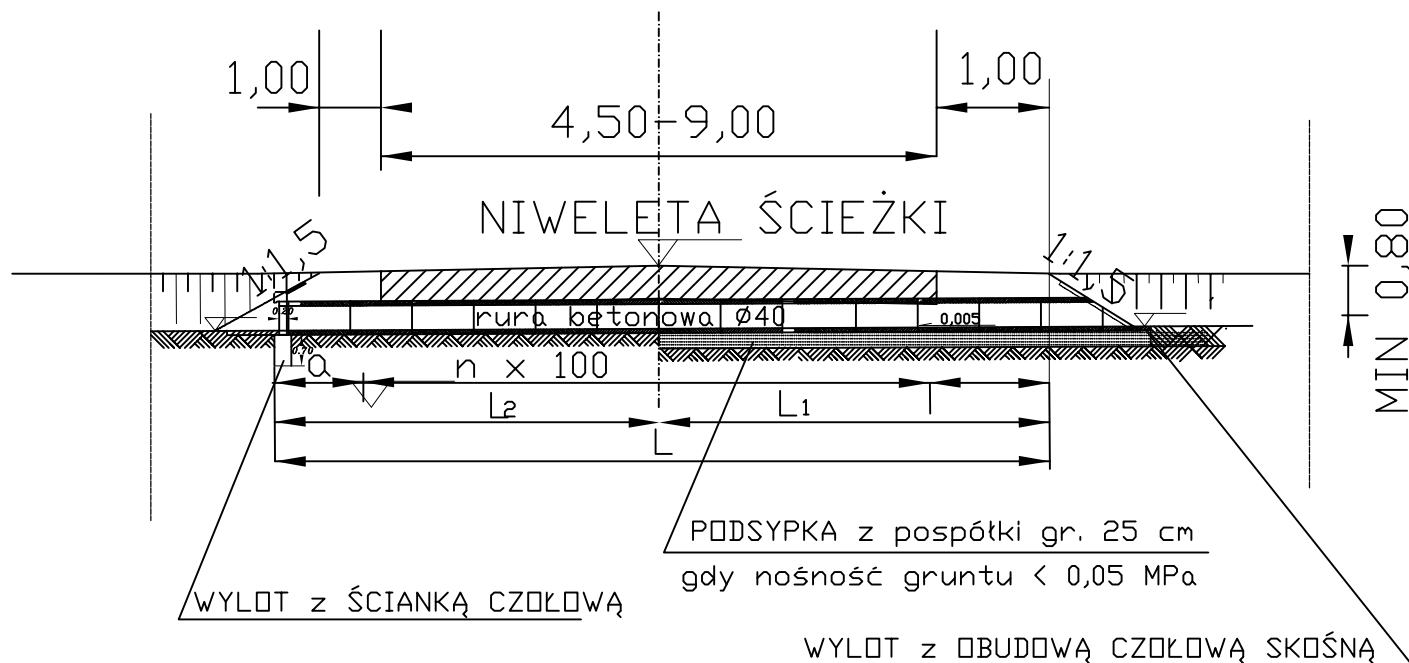

$$L_1 = \frac{0,5 \times B \times m \times H}{1 + m \times i}$$

$$L_2 = \frac{0,5 \times B \times m \times H}{1 - m \times i}$$

Lp.	B	a	ilość rur		Izolacja rur m ²	i < 0,5%		0,5% < i < 2%	
			kołnierz.	pełne		L ₁	L ₂	L ₁	L ₂
	m	m	szt.	szt.		m	m	m	m
1	4,0	1,0	2	4	7,5	2,94	3,06	2,84	3,04
2	5,0	1,0	2	5	8,5	3,45	3,55	3,40	3,60

USŁUGI OGÓLNOBUDOWLANE
BUDOWNICTWO OGÓLNE I ŁADOWE
82-200 MALBORK , ul. BRZOZOWA 6

Inwestor: GMINA MALBORK
CEGLANA 7
82-200 MALBORK

Temat opracowania:
BUDOWA CIĄGU PIESZO - ROWEROWEGO

Lokalizacja: TRAGAMIN - LASOWICE WIELKIE
dz: 66, 67, 68, 69, 8/11, 8/13, 8/33, 8/36 13/2, 14, 24

Tytuł rysunku:
PRZEKRÓJ PODŁUŻNY PRZEPUSTU POD ZJAZDEM

Funkcja	Imię i nazwisko	Uprawnienia	Podpis
Projektant	tech. Jerzy Cieszeko	1299/EL/88	
Sprawdzający	mgr inż. Rafał Klein	POM/0189/ /POOD/07	
	mgr inż. Kamila Gozdur		
Stadium:	Data:	Skala:	Nr rys.-Ark.:
Projekt budowlany	12.2011	1:250	5