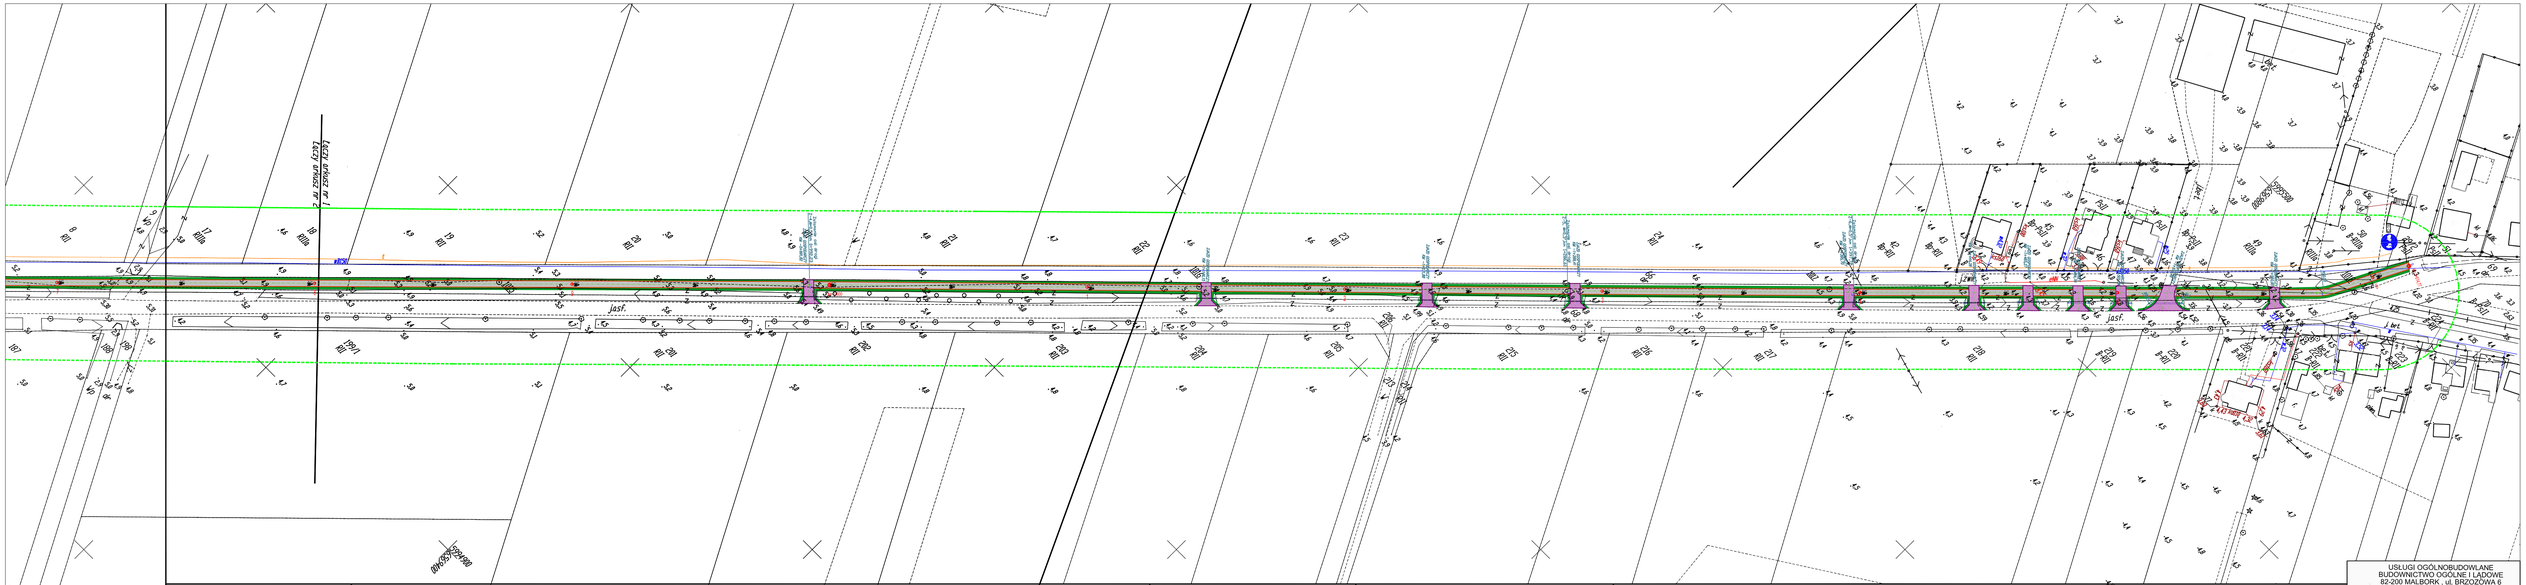

Woj.: pomorskie

Gmina: Malbork

Trasa Tragamin-Lasowice Wlk.

Arkusz nr 2

MAPA DO CELÓW PROJEKTOWYCH
Skala 1:1000

1.Układ: poziomy - "2000", pionowy - Kronsztadt
2.Mapa aktualna na dzień 21.11.2011
3.Zakres opracowania: oznaczono linią -

4.Nie wykluczа się istnienia w terenie innych nie wykazanych na niniejszej mapie urządzeń podziemnych, które nie były zgłoszone do inwentaryzacji lub o których brak jest informacji w instytucjach branżowych .

Mapę wykonano metodą wektoryzacji mapy zasadniczej w skali 1:1000.

Uwaga :
Granice własności na podstawie danych z PODGiK w Malborku
Sekcje 325.423.181, 183
Ks.rok. 14099/147/2011
KERG 1167-3013/2011

USŁUGI GEODEZYJNE
Marek Rybakowski
82-200 Malbork ul. Wierzbowa 7
tel-fax 0-55 272-81-14
telkon. 0-603-69-13-02

Kierownik roboty :

"Mapę dostosowano do celów projektowych na podstawie materiałów udostępnionych przez PODGiK Filia w Malborku i wykonanej aktualizacji."

LEGENDA
- OBRĘBY
- OPORNIK WTOPIONY
- OŚ DROGI
- CMG PIESZO - ROWEROWY
- ZJAZDY
- POBOCZA
- PRZEPUST Ø40

USŁUGI OGÓLNOBUDOWLANE
BUDOWNICTWO OGÓLNE I LĄDOWE
82-200 MALBORK , ul. BRZOZÓWKA 6

Inwestor:	GMINA MALBORK CEGLANA 7 82-200 MALBORK
Temat opracowania:	BUDOWA CIĄGU PIESZO - ROWEROWEGO
Lokalizacja:	TRAGAMIN - LASOWICE WIELKIE dz: 66, 67, 68, 69, 8/11, 8/13, 8/33, 8/36 13/2, 14, 24
Tytuł rysunku:	DOCELOWA ORGANIZACJA RUCHU

Funkcja	Imię i nazwisko	Uprawnienia	Podpis
Projektant	tech. Jerzy Cieszko	1299/IB/88	
Sprawdzający	mgr inż. Rafał Klein	POMI/0189/PODO/07	
	mgr inż. Kamila Gozdur		

Rodzaj:	Data:	Skala:	Nr rys. /Ark./
organizacja ruchu	12.2011	1:1000	1/2