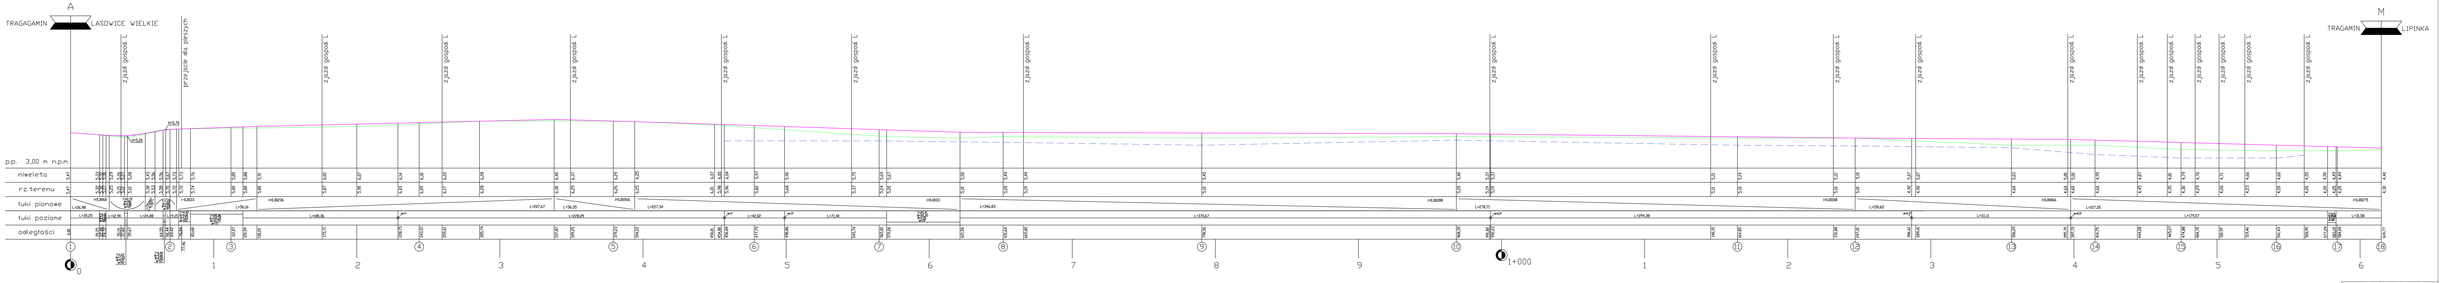

PROFIL PODŁUŻNY

A
TRAGAGAMIN
LASOWICE WIELKIE
M
TRAGAMIN
LIPINKA
p.p. 3,00 m n.p.m.
niweleta
rz.terenu
łuki pionowe
łuki poziome
odległości
zjazd gospod. L
przejscie dla pieszych
H=5,20
H=5,70
0
1+000
1
2
3
4
5
6
7
8
9
①
②
③
④
⑤
⑥
⑦
⑧
⑨
⑩
⑪
⑫
⑬
⑭
⑮
⑯
⑰
⑱
0,00 5,47 5,47
20,25 5,32 5,33
22,48 5,30 5,32
24,72 5,27 5,30
5,25 5,29
35,19 5,15 5,26
37,62 5,12 5,27
39,67 5,10 5,28
5,38 5,43
5,53 5,56
64,55 5,58 5,56
66,44 5,70 5,67
69,42 5,72 5,73
75,59 5,72 5,73
77,46
83,68 5,74 5,76
112,07 5,80 5,85
120,39 5,80 5,88
130,20 5,80 5,91
175,71 5,87 6,02
5,90 6,07
228,75 6,03 6,14
243,57 6,09 6,18
259,61 6,17 6,22
285,74 6,28 6,28
337,87 6,30 6,40
349,25 6,29 6,37
379,23 6,26 6,29
394,22 6,25 6,25
450,01 6,01 6,07
454,80 5,98 6,05
456,84 5,96 6,04
477,75 5,82 5,97
498,86 5,68 5,90
545,74 5,37 5,75
565,02 5,24 5,69
570,26 5,20 5,67
621,56 5,10 5,50
651,64 5,20 5,49
665,82 5,19 5,49
790,50 5,10 5,45
968,39 5,20 5,40
991,82 5,19 5,37
992,23 5,19 5,37
146,15 5,11 5,21
164,85 5,10 5,19
231,88 5,10 5,12
247,10 5,10 5,10
286,61 4,92 5,07
289,41 4,90 5,07
356,29 4,60 5,03
395,70 4,60 5,00
397,72 4,60 5,00
414,75 4,60 4,95
444,28 4,45 4,87
465,27 4,35 4,81
474,88 4,30 4,79
484,70 4,29 4,76
501,39 4,26 4,71
519,46 4,23 4,66
541,43 4,20 4,60
560,95 4,20 4,55
577,29 4,20 4,50
583,19 4,20 4,49
584,04 4,20 4,49
614,77 4,30 4,40
L=26,98
i=0,0068
L=56,16
i=0,00236
L=207,67
L=56,35
i=0,00266
L=227,34
i=0,0033
L=346,83
i=0,00288
L=278,71
i=0,00108
L=150,62
i=0,00066
L=217,05
i=0,00275
L=20,25
L=12,90
L=24,88
L=9,15
L=108,36
L=228,09
L=42,02
L=71,40
L=370,67
L=294,38
L=111,11
L=179,57
L=31,58
α=1°
α=3°
α=0,5°
α=0,3°

LEGENDA

niweleta projektowana
niweleta istniejąca
rów prawy

USŁUGI OGÓLNOBUDOWLANE
BUDOWNICTWO OGÓLNE I LĄDOWE
82-200 MALBORK , ul. BRZOZOWA 6

Inwestor:
GMINA MALBORK
CEGLANA 7
82-200 MALBORK

Temat opracowania:
BUDOWA CIĄGU PIESZO - ROWEROWEGO

Lokalizacja: TRAGAMIN - LASOWICE WIELKIE
dz: 66, 67, 68, 69, 8/11, 8/13, 8/33, 8/36 13/2, 14, 24

Tytuł rysunku: PROFIL PODŁUŻNY

Funkcja	Imię i nazwisko	Uprawnienia	Podpis
Projektant	tech. Jerzy Cieszko	1299/EL/88	
Sprawdzajacy	mgr inż. Rafał Klein	POM/0189/ /POOD/07	
	mgr inż. Kamila Gozdur		
Stadium: Projekt budowlany	Data: 12.2011	Skala: 1:100/1000	Nr rys.-Ark.: 2