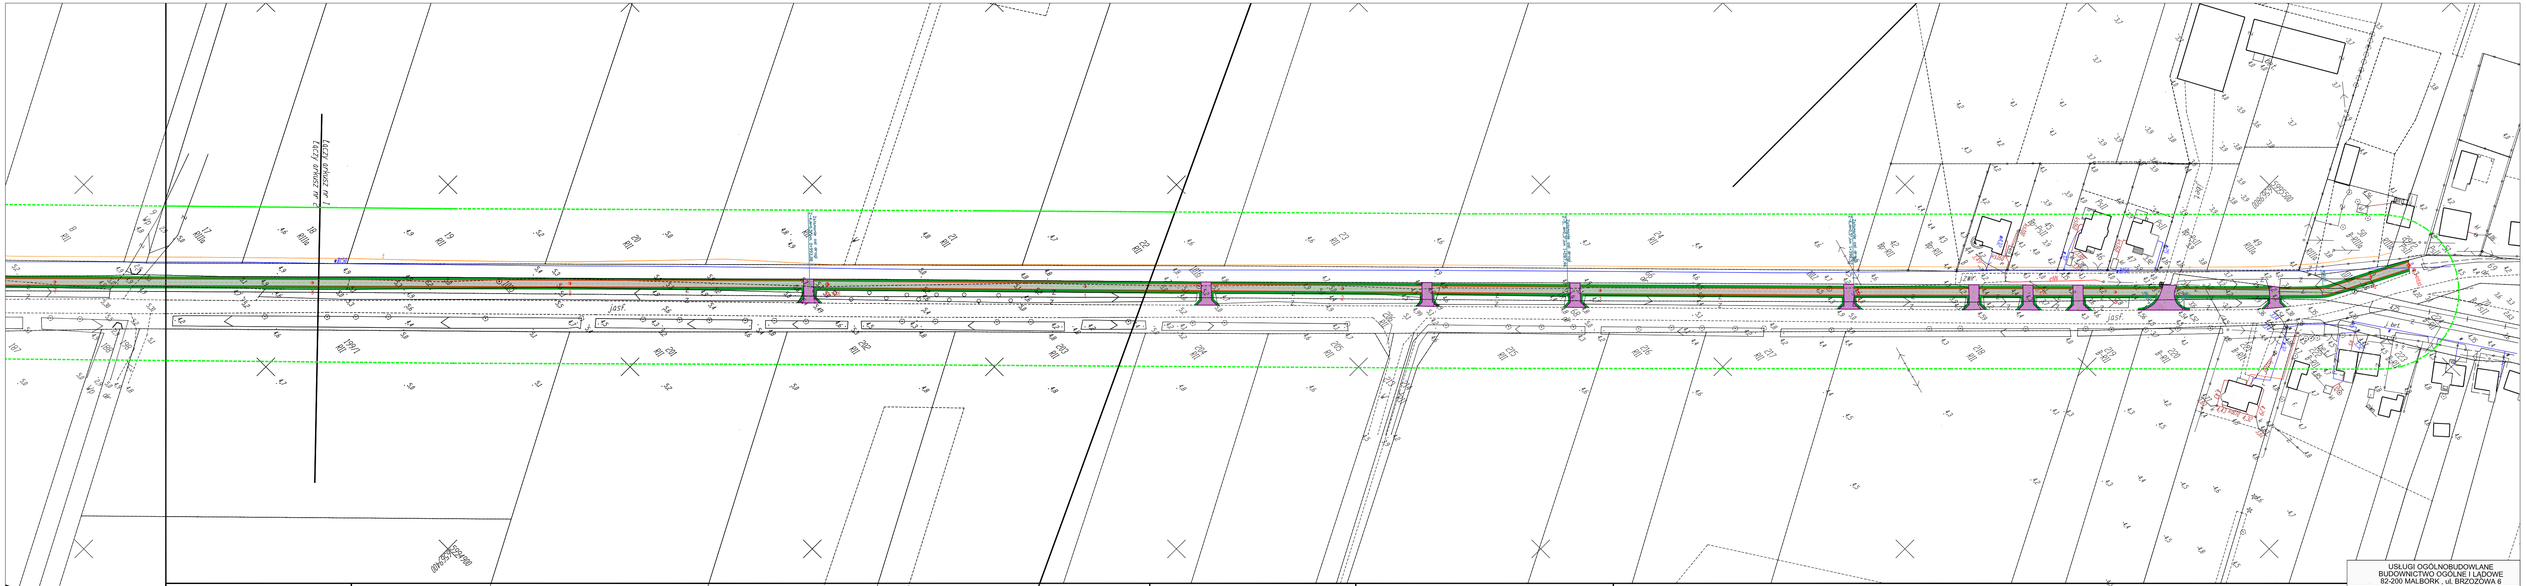

Woj.: pomorskie

Gmina: Malbork

Trasa Tragamin-Lasowice Wlk.

Arkusz nr 2

MAPA DO CELÓW PROJEKTOWYCH
Skala 1:1000

Układ wys.: poziomy - "2000", pionowy - Kronsztadt
Mapa aktualna na dzień: 20.11.2011
Zakres opracowania: oznaczono linią -
Nie wyklucza się istnienia w terenie innych nie wykazanych na niniejszej mapie urządzeń podziemnych, które nie były zgłoszone do inwentaryzacji lub o których brak jest informacji w instytucjach branżowych.

Mapę wykonano metodą wektoryzacji mapy zasadniczej w skali 1:1000.

Uwaga:
Granice własności na podstawie danych z PODGiK w Malborku
Sekcje: 325.42.1(1), 183
Kopia: 14099/147/2011
KERG: 1167-3103/3/2011

USŁUGI GEODEZYJNE
Marek Rybakowski
82-200 Malbork ul. Wierzbowa 7
tel.-fax 0-55 272-81-14
tel.kon. 0-603-69-13-02

Kierownik roboty:

"Mapę dostosowano do celów projektowych na podstawie materiałów udostępnionych przez PODGiK Filia w Malborku i wykonanej aktualizacji."

LEGENDA
- OBRĘBY
- GRANICE WTÓRNE
- OŚ DROGI
- CIĄG PIESZO-ROWEROWY
- ZJAZDY
- POBOCZA

USŁUGI OGÓLNOBUDOWLANE
BUDOWNICTWO OGÓLNE I LĄDOWE
82-200 MALBORK, ul. BRZOZOWA 6

Inwestor: GMINA MALBORK
CEGLANA 7
82-200 MALBORK

Temat opracowania: BUDOWA CIĄGU PIESZO - ROWEROWEGO

Lokalizacja: TRAGAMIN - LASOWICE WIELKIE
dz: 66, 67, 68, 69, 8/11, 8/13, 8/33, 8/36 13/2, 14, 24

Tytuł rysunku: PLAN SYTUACYJNY

Funkcja	Imię i nazwisko	Uprawnienia	Podpis
Projektant	tech. Jerzy Cieszko	129/WŁ/88	
Sprawdzający	mgr inż. Rafał Klein	POM/0189/PWOD/07	
	mgr inż. Kamila Gozdur		

Branża: Projekt budowlany | Data: 12.2011 | Skala: 1:1000 | Nr rys./Ark.: 1/2