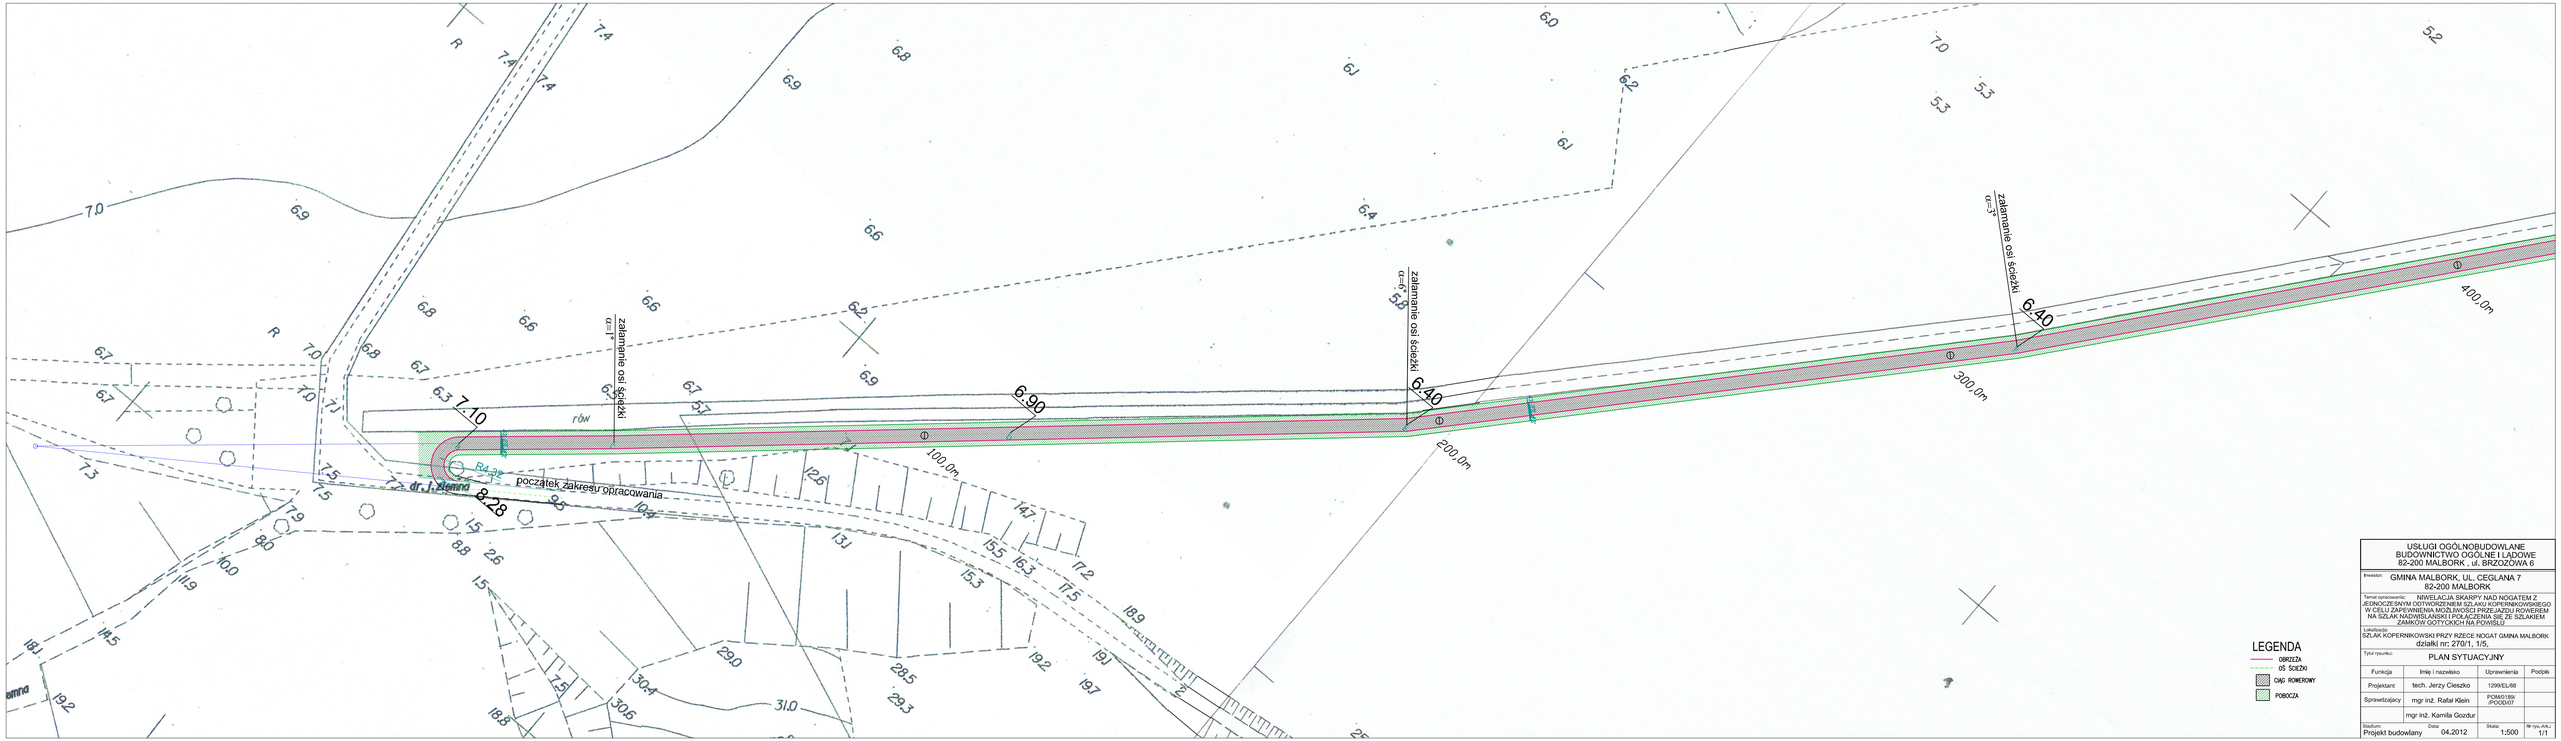


USŁUGI OGÓLNOBUDOWLANE
BUDOWNICTWO OGÓLNE I LĄDOWE
82-200 MALBORK , ul. BRZOZOWA 6

Inwestor: GMINA MALBORK, UL. CEGLANA 7, 82-200 MALBORK

Temat opracowania: NIWELACJA SKARPY NAD NOGATEM Z JEDNOCZESNYM OCZYSZCZENIEM ŚLADU KOPERNIKOWSKIEGO W CELU ZAPEWNIENIA MOŻLIWOŚCI PRZEJAZDU ROWEREM NA SZLAK NADWIŚLAŃSKI I POŁĄCZENIA SIĘ ZE SZLAKIEM ZAMKÓW GOTYCKICH NA POWIŚLU

Lokalizacja: SZLAK KOPERNIKOWSKI PRZY RZECE NOGAT GMINA MALBORK
działki nr. 270/1, 1/5,

Tytuł rysunku: PLAN SYTUACYJNY

Funkcja	Imię i nazwisko	Uprawnienia	Podpis
Projektant	tech. Jerzy Cieszko	1299/EL/88	
Sprawdzający	mgr inż. Rafał Klein	POM/0189/ /POOD/07	
	mgr inż. Kamila Gozdur		

Stadium: Projekt budowlany | Data: 04.2012 | Skala: 1:500 | Nr rys./Ark.: 1/1