Rys. pob. Nr 1

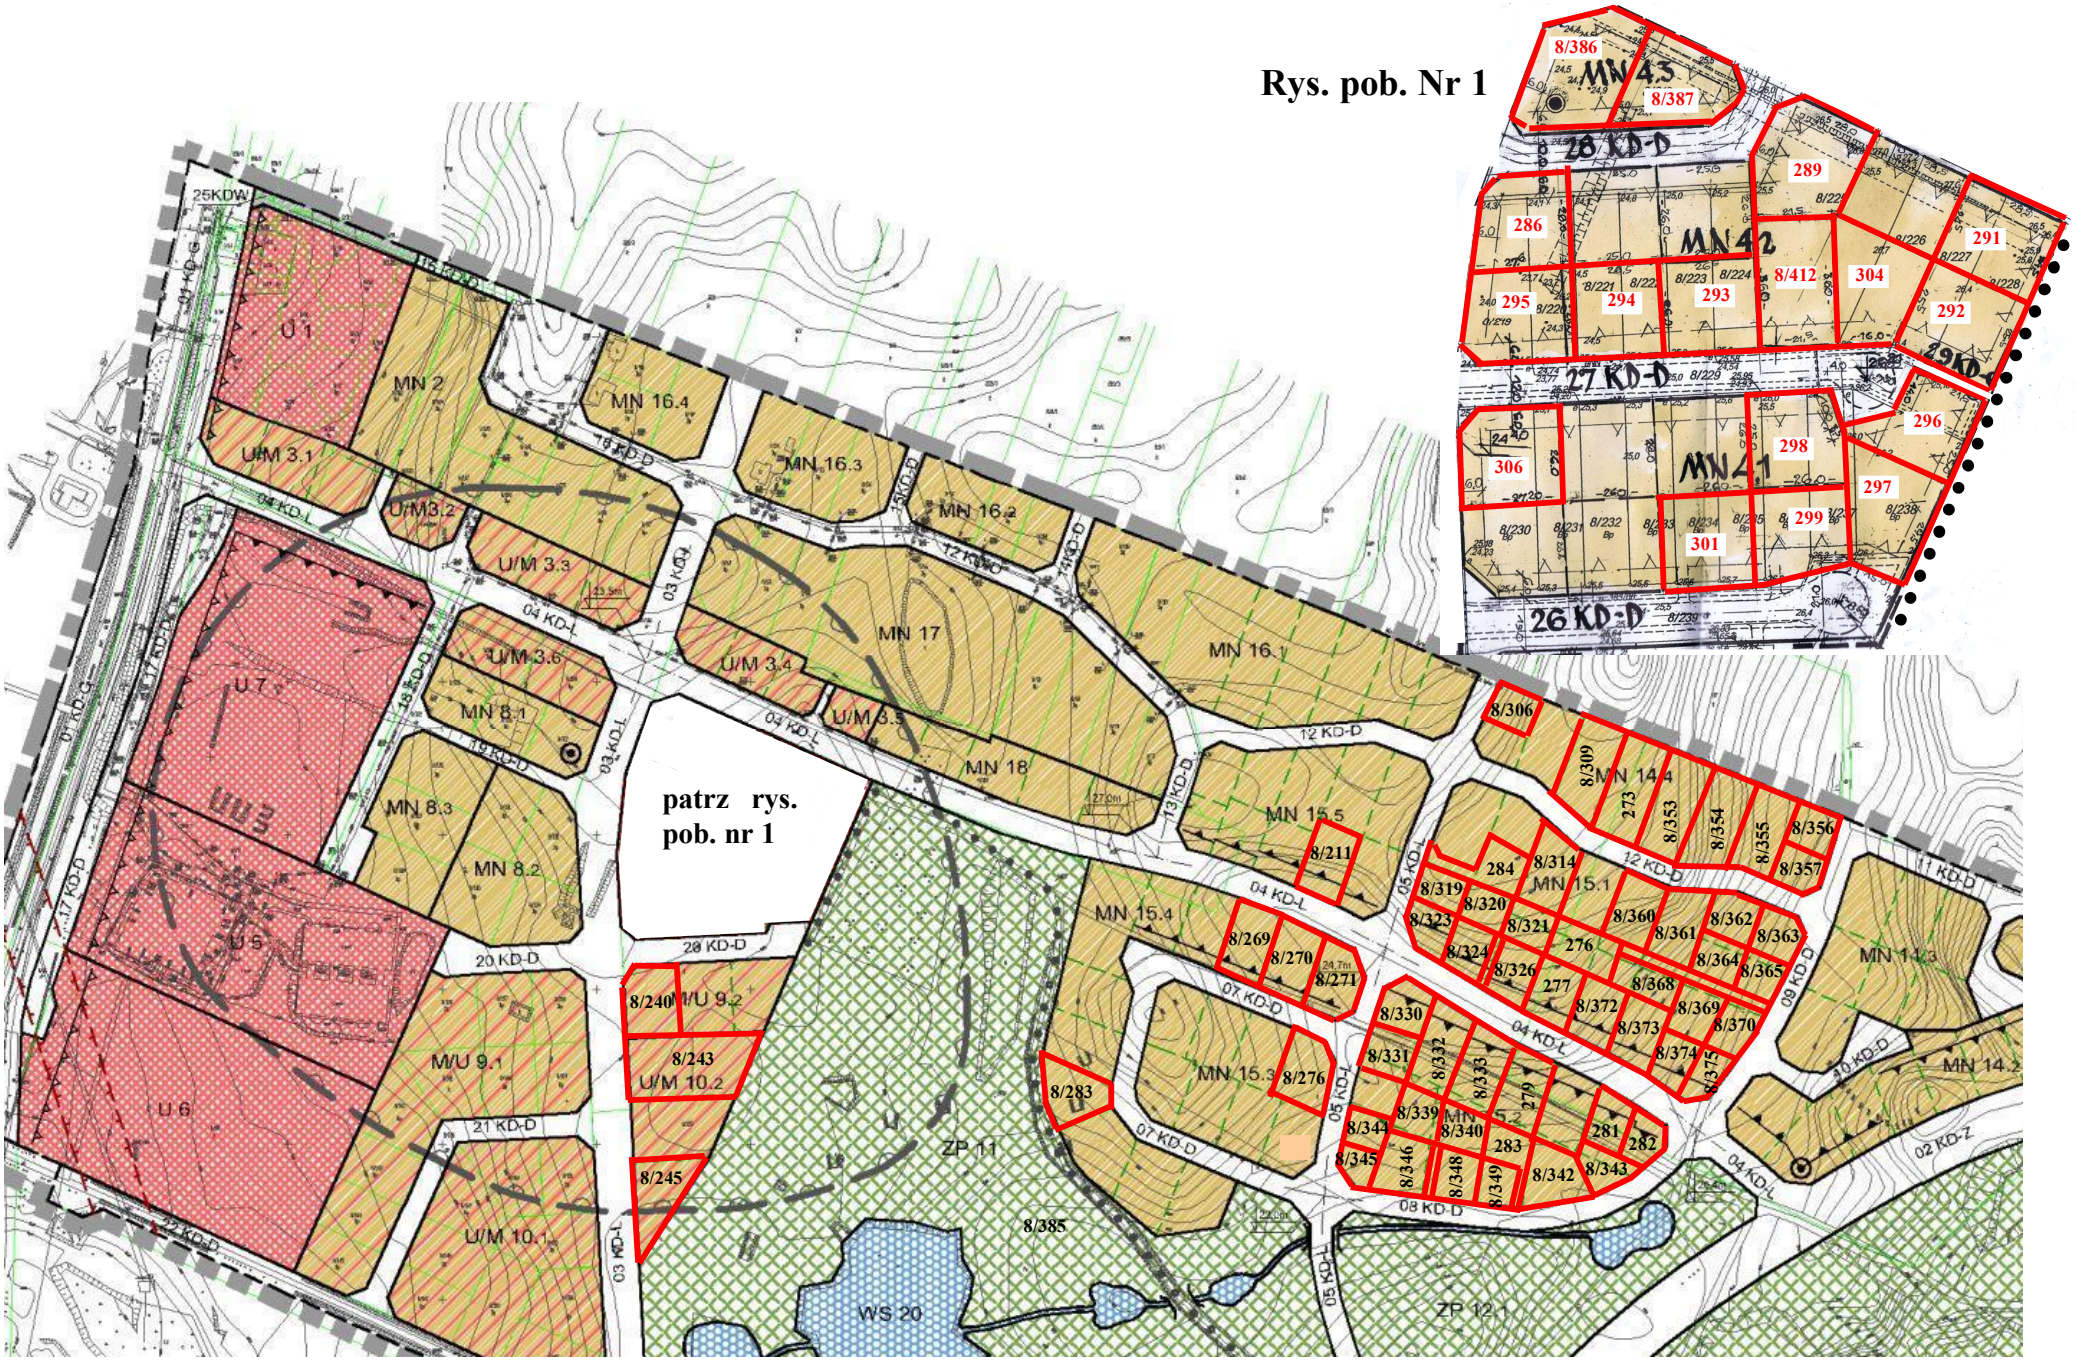
8/386
MN 4.3
8/387
28 KD-D
289
286
MN 4.2
291
8/412
304
295
294
293
292
29 KD-D
27 KD-D
296
306
MN 4.1
298
297
299
301
26 KD-D
25KDW
U 1
MN 2
MN 16.4
U/M 3.1
U/M3.2
MN 16.3
MN 16.2
U/M 3.3
03 KD-L
U/M 3.6
U/M 3.4
MN 17
MN 16.1
U 7
MN 8.1
U/M 3.5
MN 18
patrz rys. pob. nr 1
MN 15.5
8/211
MN 8.3
MN 8.2
U 5
U 6
20 KD-D
28 KD-D
8/240
M/U 9.2
8/243
U/M 10.2
M/U 9.1
8/245
U/M 10.1
21 KD-D
ZP 11
8/385
WS 20
MN 15.4
8/269
8/270
8/271
8/283
MN 15.3
8/276
8/306
8/309
MN 14.4
273
8/353
8/354
8/355
8/356
8/357
8/314
MN 15.1
284
8/319
8/320
8/323
8/321
276
8/360
8/361
8/362
8/363
8/324
8/326
277
8/364
8/365
8/368
8/372
8/369
8/370
8/373
8/374
8/375
MN 14.3
MN 14.2
8/330
8/331
8/332
8/333
279
MN 15.2
8/339
8/340
283
281
282
8/344
8/345
8/346
8/348
8/349
8/342
8/343
ZP 12.1
02 KD-Z